


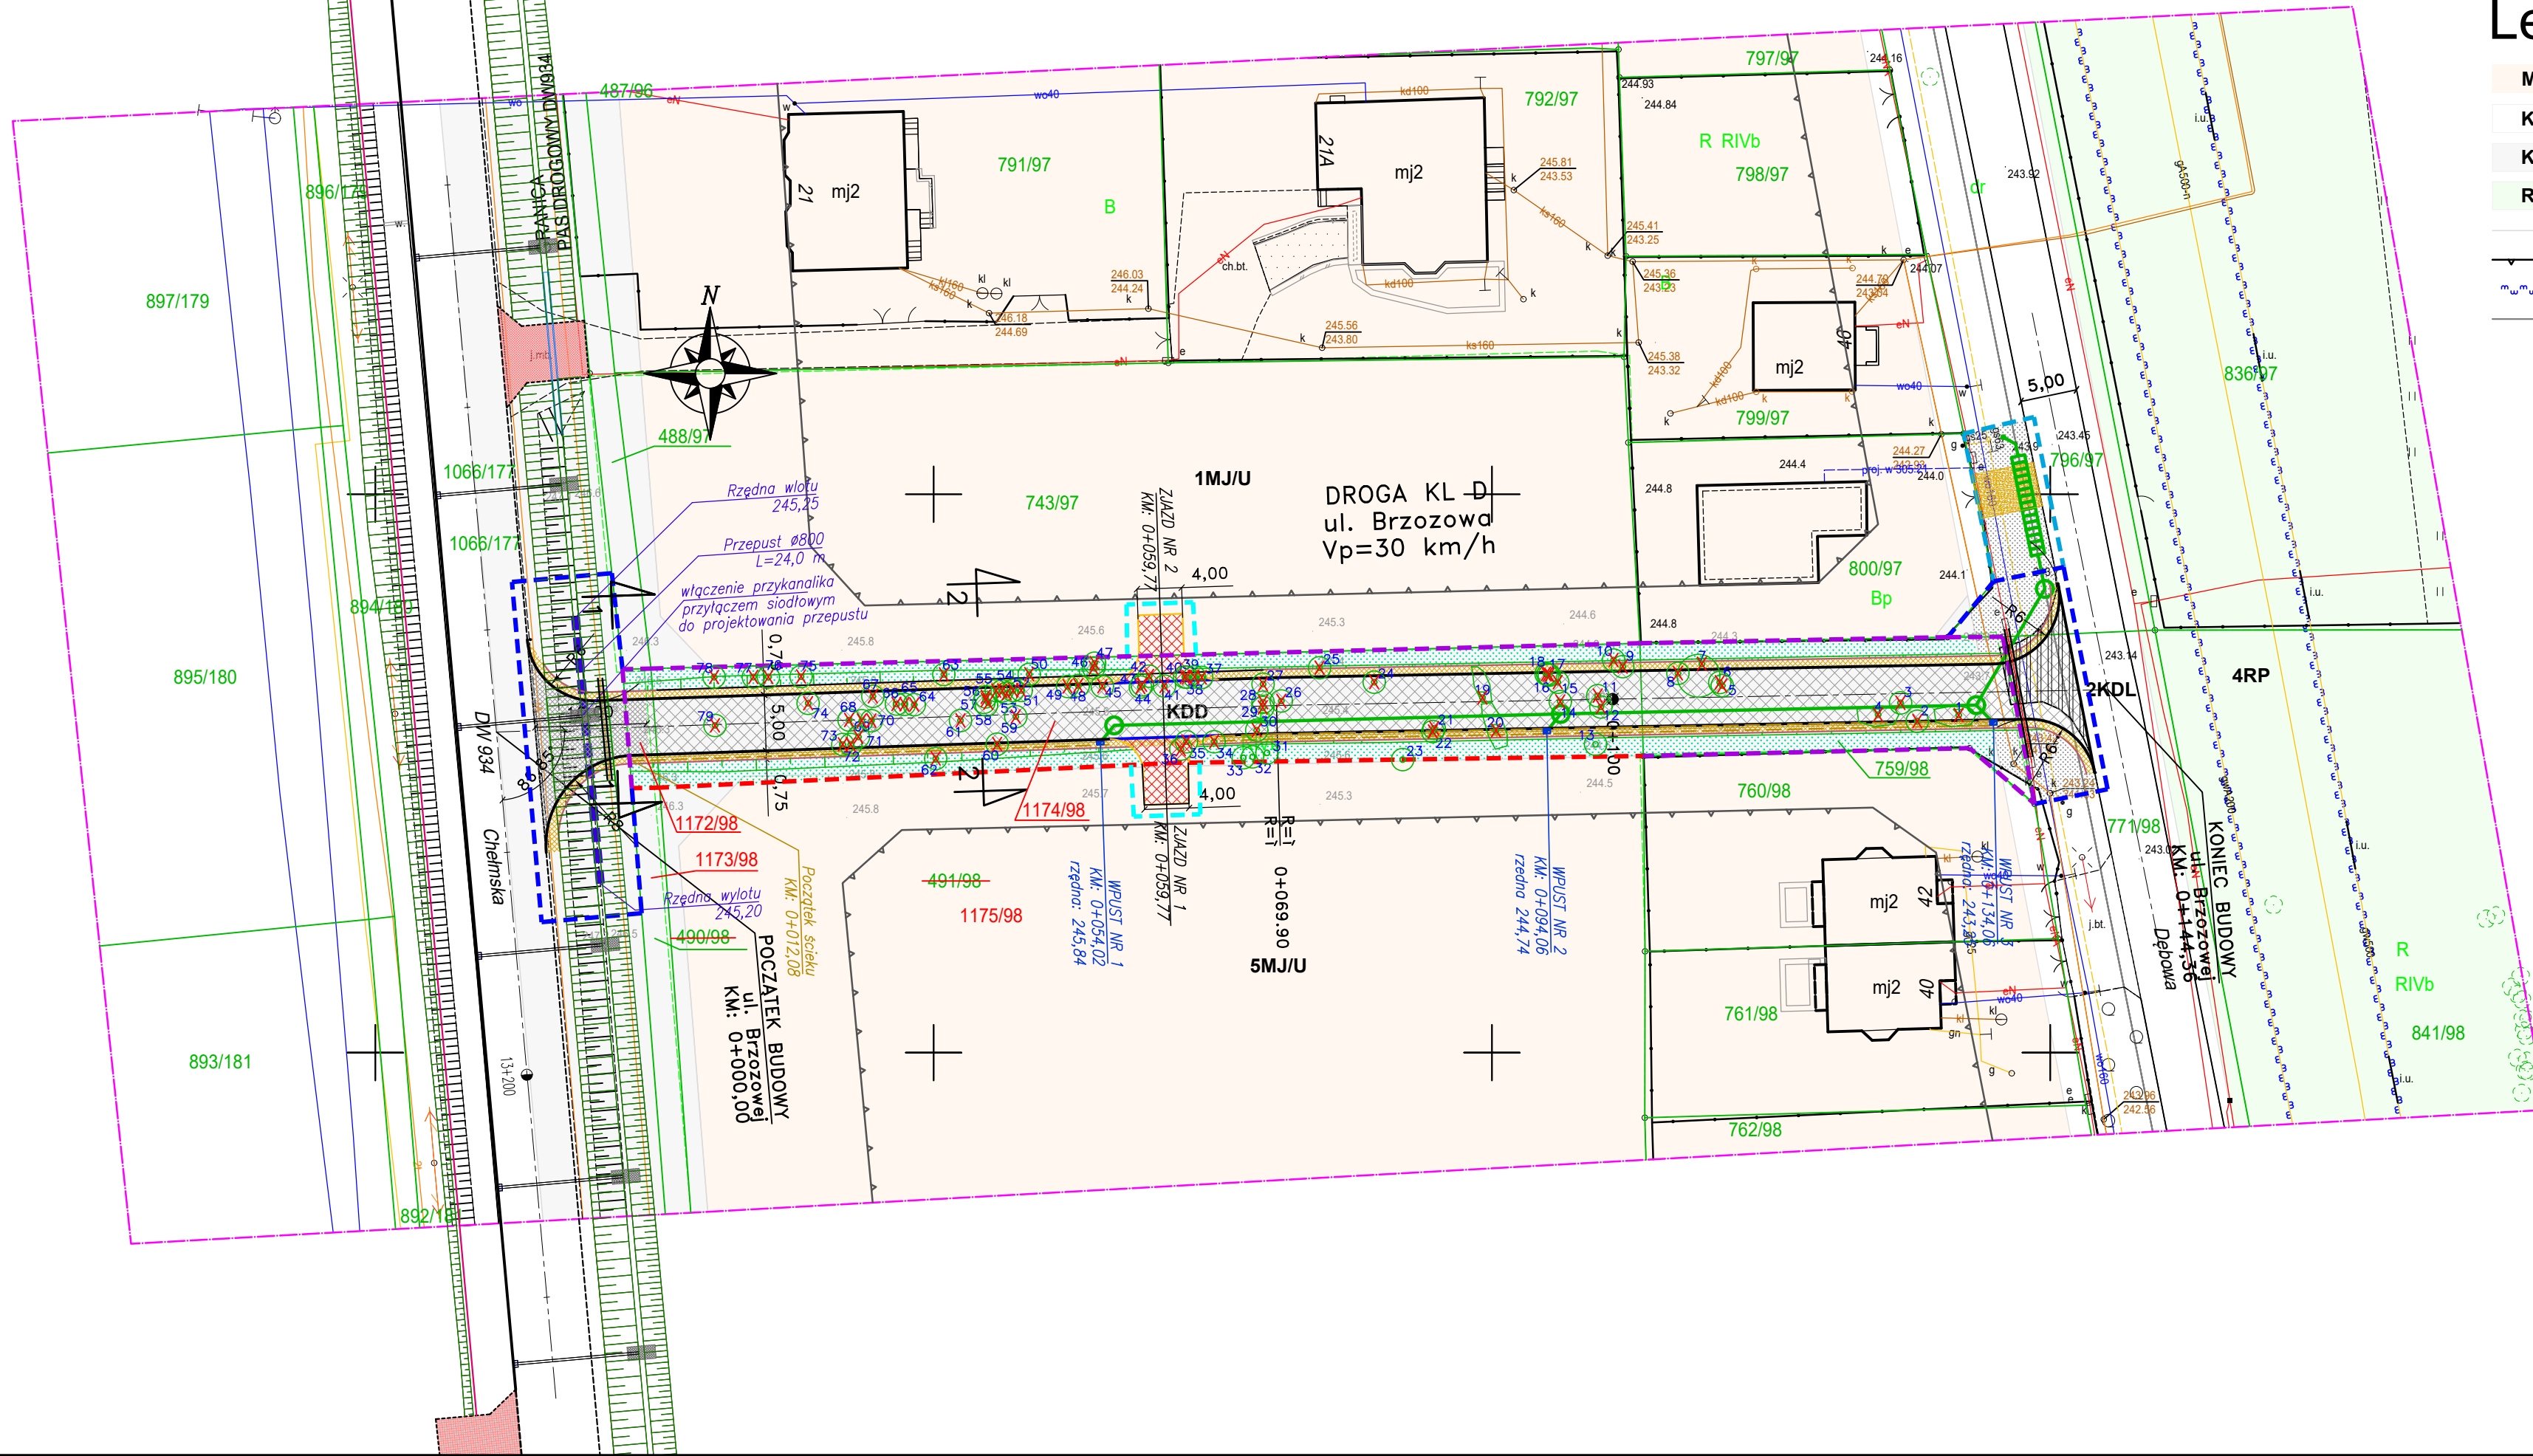

Legenda:

- MJ/U** teren zabudowy jednorodzinnej z usługami na wydzielonych działkach drogi lokalne
- KDL** drogi dojazdowe
- KDD** drogi dojazdowe
- RP** tereny drogi publicznej klasy "lokalna"
- linie rozgraniczające tereny o różnym przeznaczeniu lub różnych zasadach zagospodarowania
- nieprzekraczalna linia zabudowy
- sieć gazowa wysokoprężna
- ścieżki rowerowe

Poświadczam, że niniejszy dokument został opracowany w wyniku prac geodezyjnych i kartograficznych, których rezultaty zawiera operat techniczny pozytywnie zweryfikowany. Jednocześnie informuję, że jestem świadomy odpowiedzialności karnej za złożenie fałszywego oświadczenia.

Identyfikator zgłoszenia prac geodezyjnych	6-60.6640.2386.2021
Organ służby geodezyjnej, który otrzymał zgłoszenie	Starosta Beniamin Łęcki
Wykonawca prac geodezyjnych	Geocal Michał Müller
Nr oraz data sporządzenia dokumentu zawierającego wynik pozytywnej weryfikacji	P. 21.14. 2022. 24 5. 01. 2022
Imię i nazwisko oraz nr uprawnień zawodowych kierownika prac	mgr inż. Ryszard Kastelik nr uprawnień 17637

MAPA DO CELÓW PROJEKTOWYCH
SKALA 1:500

INFORMACJE O OBIEKCIE
ul. Brzozowa, dz. 490/98, 491/98, 759/98, 1066/177
Miejscowość: Chelm Śląski
Jednostka ewidencyjna: 241405_2, Chelm Śląski
Obręb ewidencyjny: 241405_2.0001, Chelm Śląski
Układ współrzędnych prostokątnych płaskich 2000
Oznaczenie kancelaryjne: G-GO.6640.2386.2021
Data opracowania mapy: 9.12.2021r.
Zakres aktualizacji:

GeoCal
BIOLOGI GEODEZJAR
GEOCAL Michał Müller
ul. Gamrot 18a, 41-403 Chelm Śląski
tel. 502 384 504

mgr inż. Ryszard Kastelik
MAREK SPORZĄDZIŁ
mgr inż. Ryszard Kastelik
nr upr. 17637 zakres 1 i 2

GEODETA
uprawniony w zakresie 11
dr upr. 17637

- LEGENDA:**
- Projektowana granica pasa drogowego:**
- prowadzona po granicy nieruchomości;
 - stanowiąca linię podziału nieruchomości;
- Projektowana linia określająca ograniczenia w korzystaniu z nieruchomości dla realizacji obowiązków, o których mowa w art.11f ust. pkt. 8) w zakresie obowiązku:**
- przebudowy innych dróg publicznych
 - budowy lub przebudowy zjazdów
 - budowy lub przebudowy sieci uzbrojenia terenu
- istniejące granice działek
- 879/186** istniejące numery działek
- 879/186** numery działek podlegające podziałowi
- 1773/186** numery działek po podziale
- projektowa nawierzchnia jezdni – wzmocniona w granicy pasa drogowego DW934 – SMA
 - projektowa nawierzchnia jezdni – beton asfaltowy
 - projektowa nawierzchnia pobocza – kruszywo
 - projektowa nawierzchnia zjazdu – kostka betonowa
 - projektowe odtworzenie nawierzchni utwardzonej – nawierzchnia z kruszywa
 - projektowane zieleńce
 - projektowane wykopy związane z budową lub zabezpieczeniem sieci uzbrojenia terenu
 - rozbiora istniejącego zjazdu z ul. Dębowej
 - projektowana krawędź jezdni – opornik betonowy 12x25x100
 - projektowana krawędź jezdni przy zjeździe – opornik betonowy 12x25x100
 - projektowana krawędź zjazdu – opornik betonowy 12x25x100
 - projektowana krawędź pobocza – betonowy
 - projektowany ściek korytkowy – betonowy
 - projektowany przepust ø800
 - projektowany wpust deszczowy
 - projektowana kanalizacja deszczowa
 - proj. zabezpieczenie sieci elektroenergetycznej rura ochronna dwudzielna
 - proj. zabezpieczenie sieci telekomunikacyjnej rura dwudzielna
- 1500** Drzewa do usunięcia
- 1500** Krzewy do usunięcia

PROJEKTANT:		INWESTOR:	
Collective Way Biuro Projektów Inżynierii Ruchu Krzysztof Musz 41 - 300 Dąbrowa Górnicza, ul. Ratanice 27 tel. 506-792-170 / wiosenna_brzozowa@onet.pl		Gmina Chelm Śląski ul. Konarskiego 2 41 - 403 Chelm Śląski	
OBIEKT:			
Budowa drogi gminnej ul. Brzozowej w Chelmie Śląskim na odcinku od ul. Chelmskiej droga wojewódzka DW 934 do ul. Dębowej droga gminna			
BRANŻA:		STADIUM:	
PROJEKT ZAGOSPODAROWANIA TERENU		PROJEKT BUDOWLANY	
TEMAT RYSUNKU:	NR RYS:	SKALA:	DATA:
PROJEKT ZAGOSPODAROWANIA TERENU	PZT-2	1:500	08.2023
PROJEKTOWAŁ:		PODPIS:	
mgr inż. Piotr Kniat upr. bud. nr SLK/4437/POOD/12 do projektowania i kierowania robotami budowlanymi bez ograniczeń w specjalności inżynierskiej drogowej			
PROJEKTOWAŁ:		PODPIS:	
mgr inż. Przemysław Święciak SLK/3980/POOS/12 do projektowania bez ograniczeń w specjalności instalacyjnej w zakresie sieci, instalacji i urządzeń cieplnych, wentylacyjnych, gazowych, wodociągowych i kanalizacyjnych			
SPRAWDZIŁ:		PODPIS:	
mgr inż. Jarosław Lewczuk upr. bud. nr SLK/5744/PWOD/14 do projektowania i kierowania robotami budowlanymi bez ograniczeń w specjalności inżynierskiej drogowej			
SPRAWDZIŁ:		PODPIS:	
mgr inż. Zbigniew Mołoń SLK/5988/PWBS/16 do projektowania bez ograniczeń w specjalności instalacyjnej w zakresie sieci, instalacji i urządzeń cieplnych, wentylacyjnych, gazowych, wodociągowych i kanalizacyjnych			