



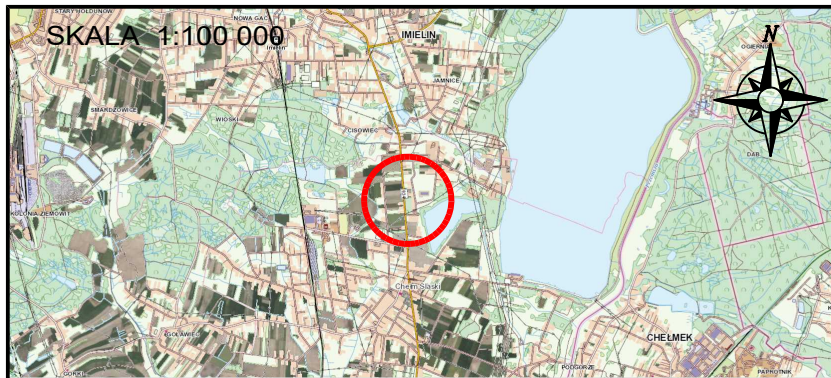

LEGENDA:

— ZAKRES PRZEDSIĘWZIĘCIA

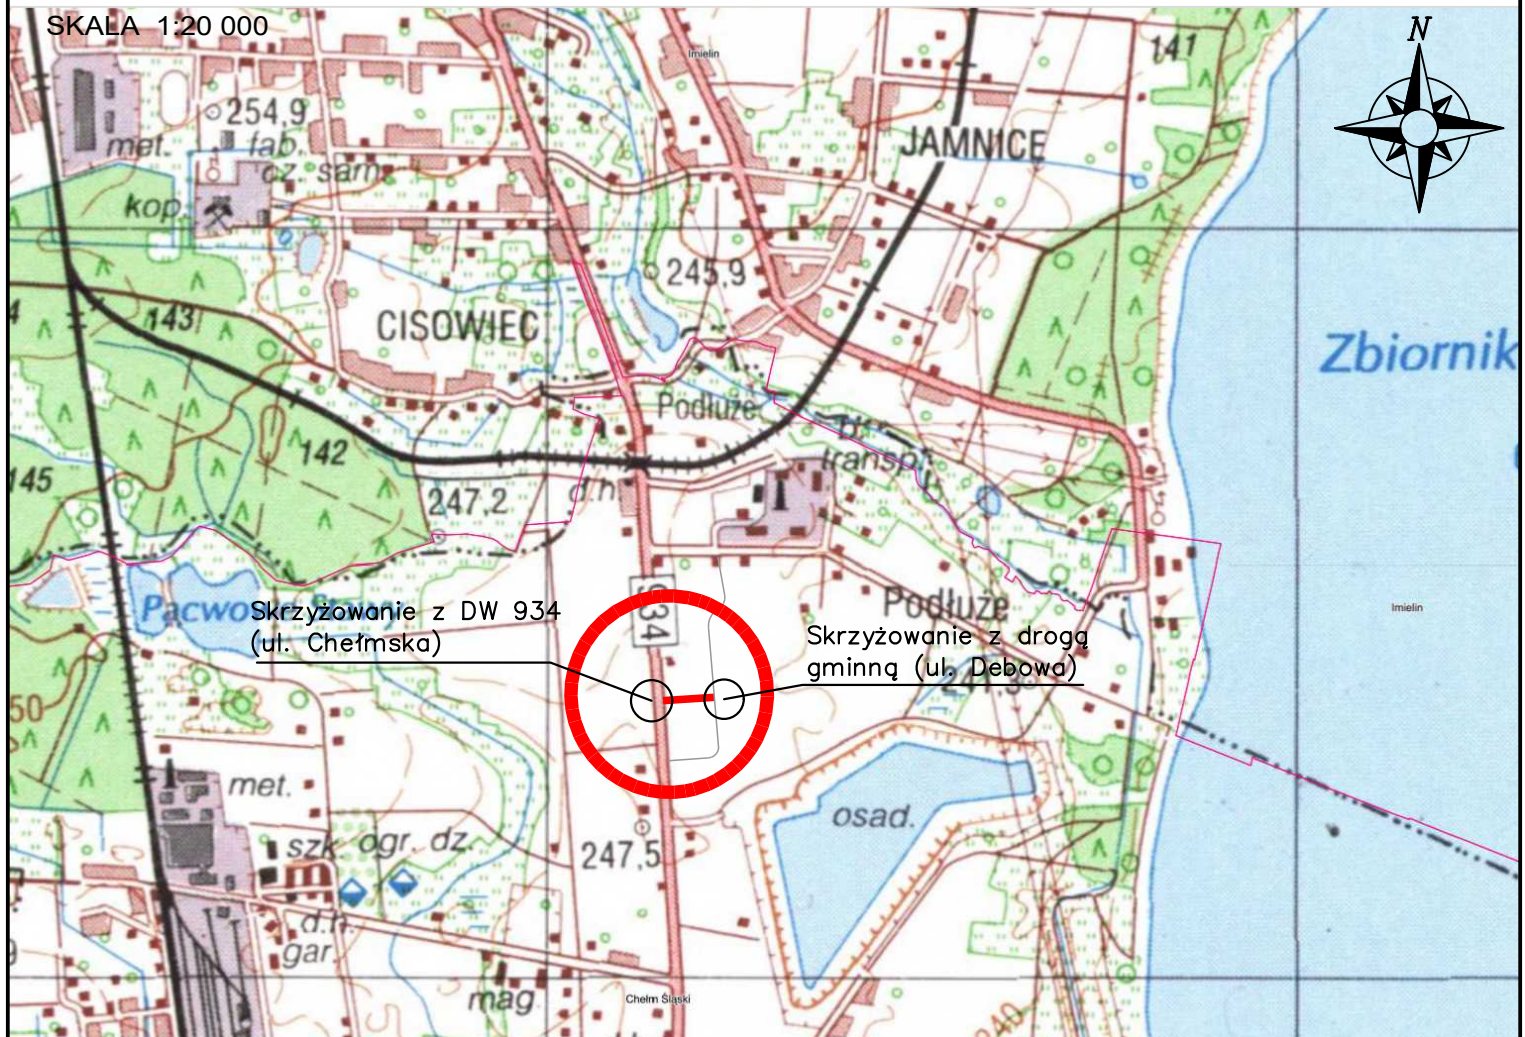

PROJEKTANT:

Collective Way

Biuro Projektów Inżynierii Ruchu Krzysztof Musz
41 - 300 Dąbrowa Górnicza, ul. Ratanice 27
tel. 506-792-170 / wiosenna_brzozowa@onet.pl

INWESTOR:

Gmina Chelmski Slaski
ul. Konarskiego 2
41 - 403 Chelmski Slaski

OBIEKT:

Budowa drogi gminnej ul. Brzozowej w Chelmie Slaskim na odcinku od ul. Chelmskiej droga wojewodzka DW 934 do ul. Dębowej droga gminna

BRANŻA:

PROJEKT ZAGOSPODAROWANIA TERENU

STADIUM:

PROJEKT BUDOWLANY

TEMAT RYSUNKU:

ORIENTACJA

NR RYS:

PZT-1

SKALA:

-

DATA:

08.2023

PROJEKTOWAŁ:

mgr inż. Piotr Książ
upr. bud. nr SLK/4437/POOD/12
do projektowania bez ograniczeń
w specjalności drogowej

PODPIS:

SPRAWDZIŁ:

mgr inż. Jarosław Lewczuk
upr. bud. nr SLK/5744/PWOD/14
do projektowania i kierowania robotami
budowlanymi bez ograniczeń
w specjalności inżynierskiej drogowej

PODPIS: