


PRZEKRÓJ TYPOWY 1-1
W GRANICY PASA DROGOWEGO DW934
ULICA BRZozOWA
KLASA DROGI D
Vp = 30 km/h, KR5

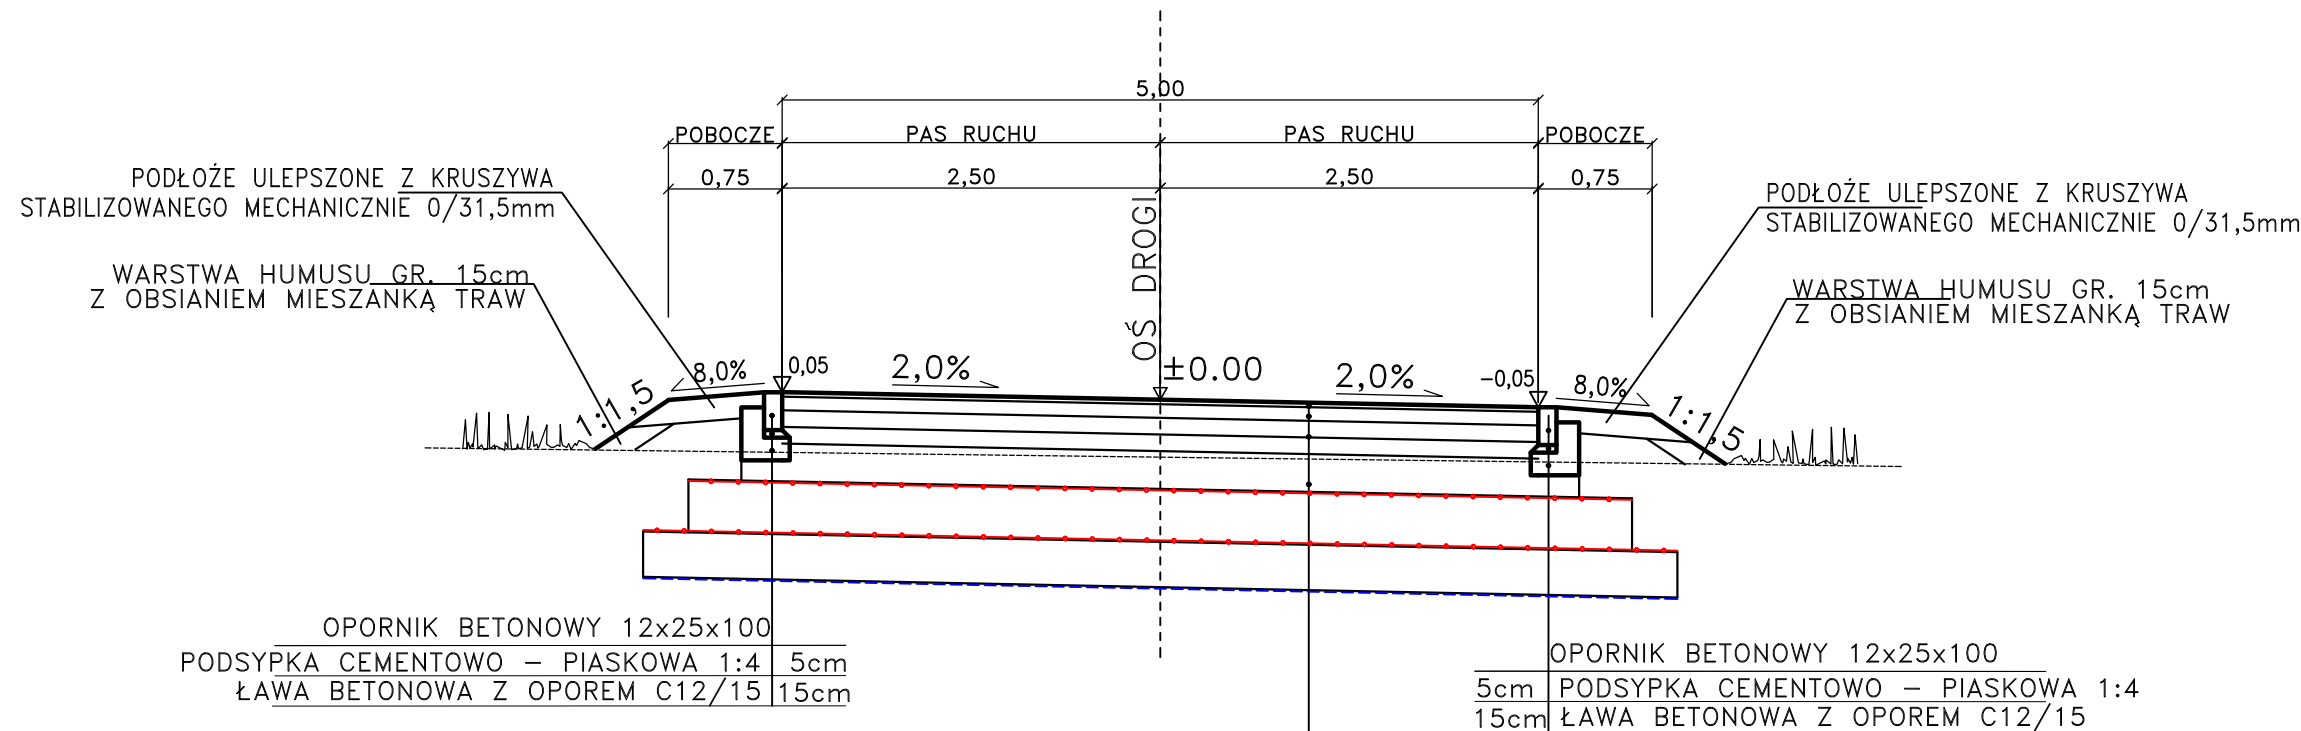


KONSTRUKCJA NAWIERZCHNI KR5

Konstrukcja górnych warstw nawierzchni:

3cm	WARSTWA ŚCIERALNA SMA8S, PMB45/80-80
9cm	WARSTWA WIAŻĄCA SMA16W, PMB45/80-80
22cm	PODBUDOWA ZASADNICZA AC22P, PMB45/80-80, układana w 2 warstwach 11+11cm
Wzmocnienie górnych warstw nawierzchni w zakresie II-III kat. szkód górniczych	
25cm	PODBUDOWA ZASADNICZA Z KRUSZYWA ŁAMANEGO 0/31,5mm C90/3 STABILIZOWANA TRÓJOSIOWYM GEORUSZTEM O MONOLITYCZNYCH WĘZŁACH: E=MIN. 550MPa
35cm	PODBUDOWA POMOCNICZA Z KRUSZYWA ŁAMANEGO 0/31,5mm C90/3 STABILIZOWANA TRÓJOSIOWYM GEORUSZTEM O MONOLITYCZNYCH WĘZŁACH: E=MIN. 550MPa
30cm	WARSTWA MROZOCHRONNA Z KRUSZYWA O PARAMETRACH WARSTWY ODSĄCAJĄCEJ k>8m/dobę
-	GEOWŁÓKNINA, KLASA CBR 4
124cm	SUMA

PRZEKRÓJ TYPOWY 2-2
ULICA BRZozOWA
KLASA DROGI D
Vp = 30 km/h, KR2

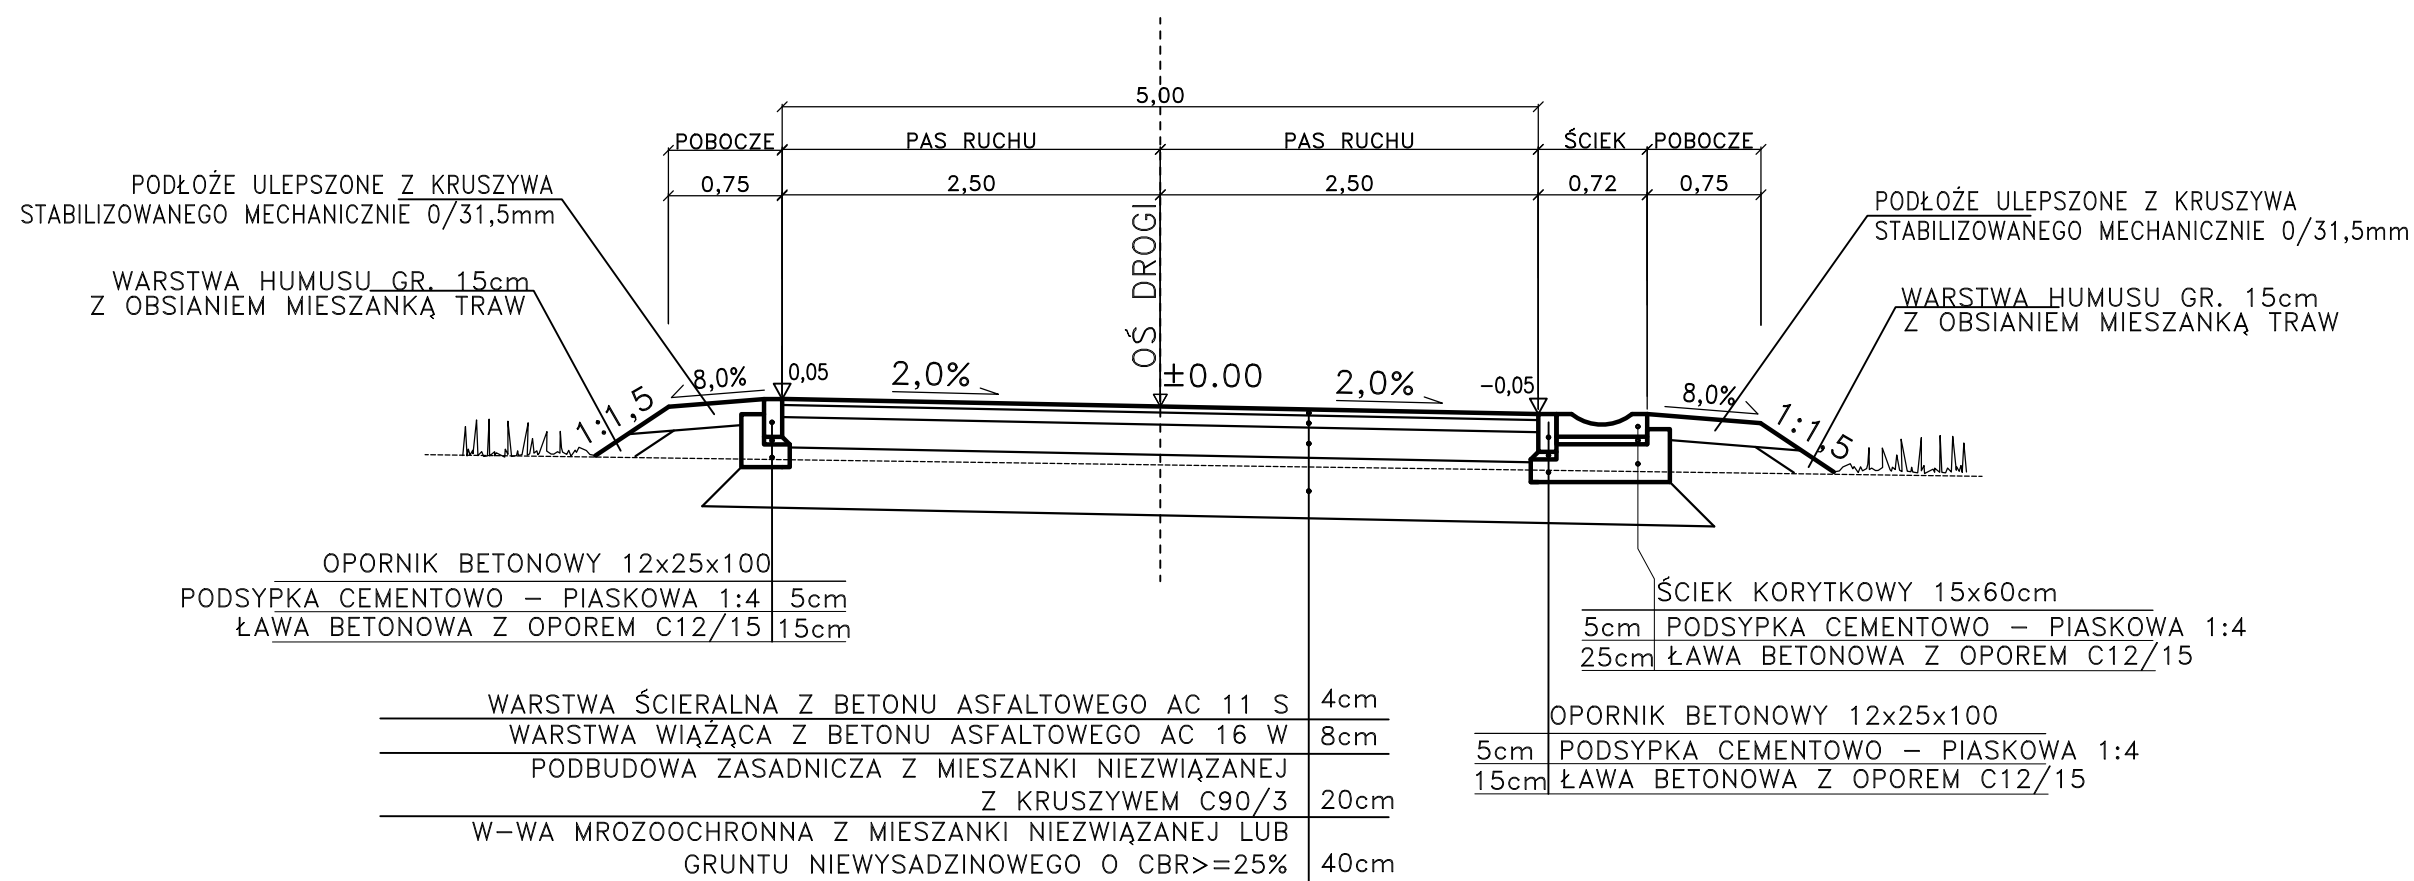

PROJEKTANT:		INWESTOR:	
Collective Way Biuro Projektów Inżynierii Ruchu Krzysztof Musz 41 - 300 Dąbrowa Górnicza, ul. Ratanice 27 tel. 506-792-170 / wiosenna_brzozowa@onet.pl		Gmina Chełm Śląski ul. Konarskiego 2 41 - 403 Chełm Śląski	
OBIEKT:			
Budowa drogi gminnej ul. Brzozowej w Chełmie Śląskim na odcinku od ul. Chełmskiej droga wojewódzka DW 934 do ul. Dębowej droga gminna			
BRANŻA:		STADIUM:	
DROGOWA		PAB	
TEMAT RYSUNKU:	NR RYS:	SKALA:	DATA:
PRZEKRÓJ TYPOWY	DR-4	1:50	08.2023
PROJEKTOWAŁ:		PODPIS:	
mgr inż. Piotr Książ upr. bud. nr SLK/4437/POOD/12 do projektowania bez ograniczeń w specjalności drogowej			
SPRAWDZIŁ:		PODPIS:	
mgr inż. Jarosław Lewczuk upr. bud. nr SLK/5744/PWOD/14 do projektowania i kierowania robotami budowlanymi bez ograniczeń w specjalności inżynierskiej drogowej			