
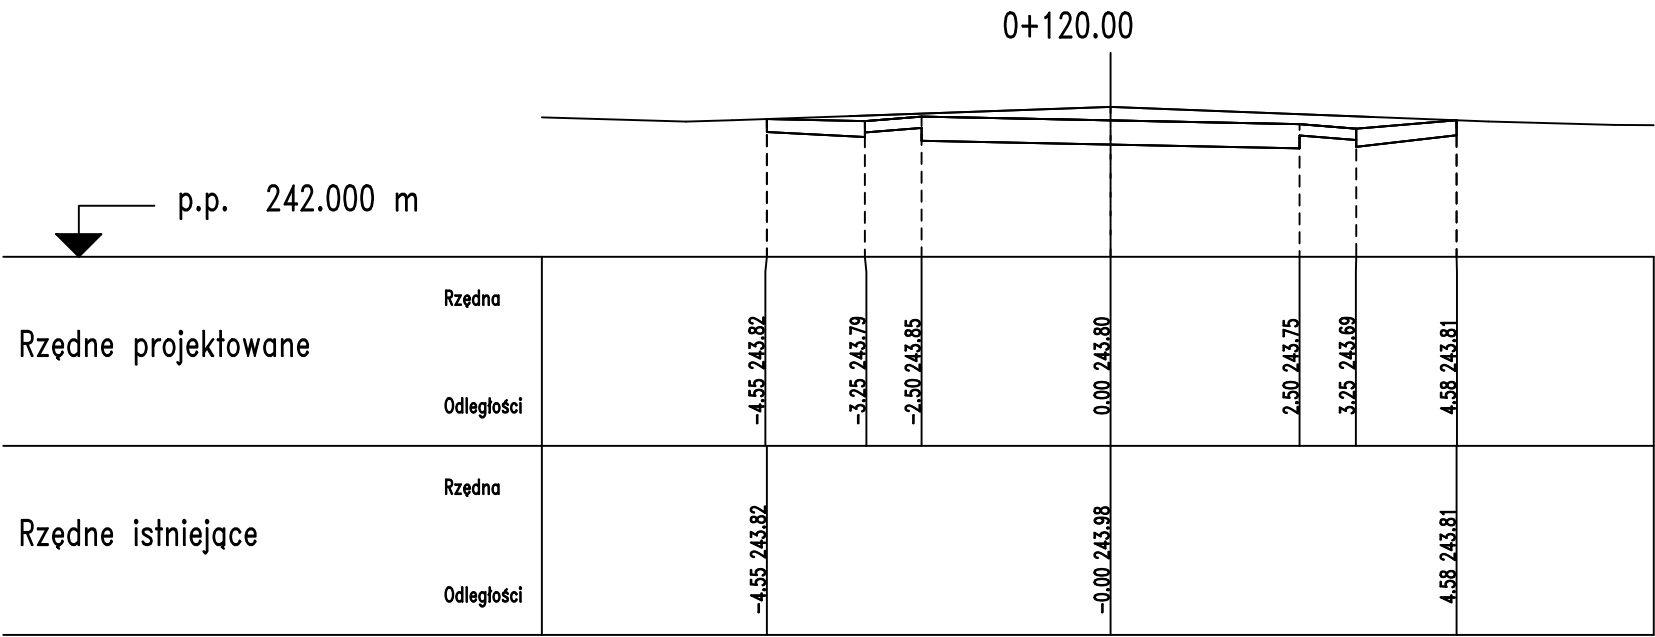
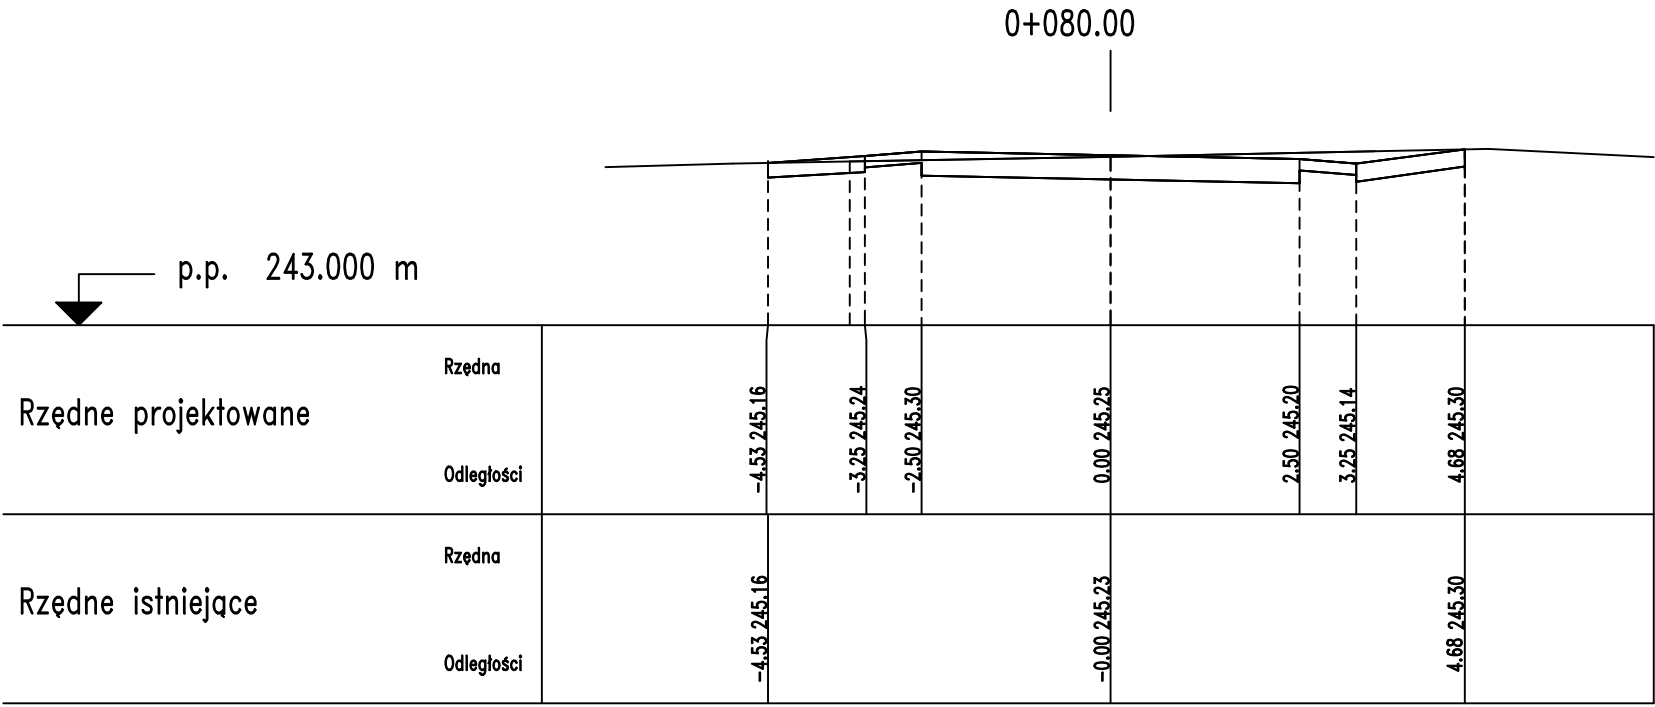


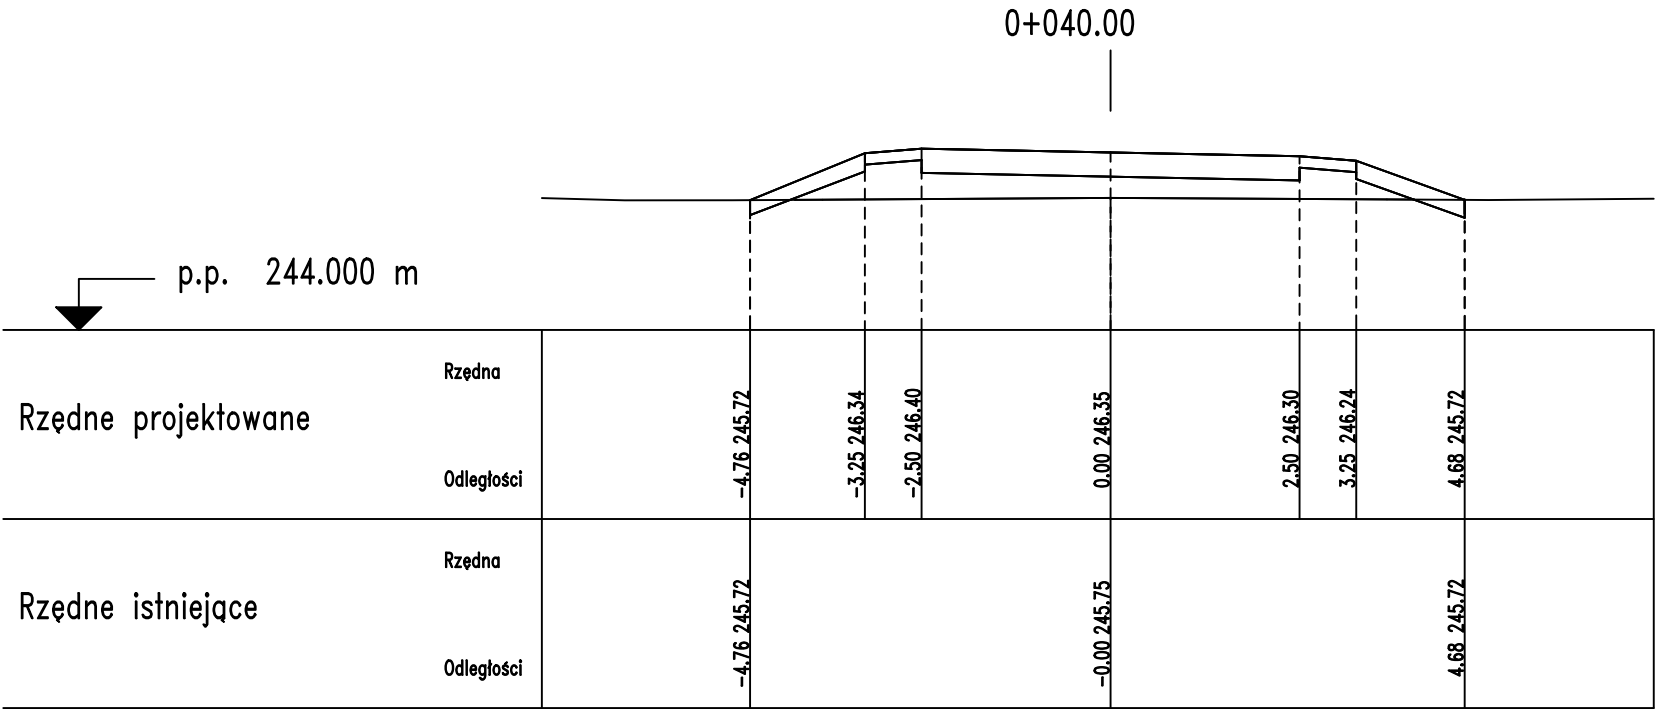

|   |         |                                                                                             |         |
|---|---------|---------------------------------------------------------------------------------------------|---------|
| PROJEKTANT:   |         | INWESTOR:                                                                                   |         |
| <div>Collective Way</div> <div>Biuro Projektów Inżynierii Ruchu Krzysztof Musz</div> <div>41 - 300 Dąbrowa Górnicza, ul. Ratanice 27</div> <div>tel. 506-792-170 / wiosenna_brzozowa@onet.pl</div> |         | <div>Gmina Chełm Śląski</div> <div>ul. Konarskiego 2</div> <div>41 - 403 Chełm Śląski</div> |         |
| OBIEKT:   |         |                                                                                             |         |
| Budowa drogi gminnej ul. Brzozowej w Chełmie Śląskim na odcinku od ul. Chełmskiej droga wojewódzka DW 934 do ul. Dębowej droga gminna                                                              |         |                                                                                             |         |
| BRANŻA:   |         | STADIUM:                                                                                    |         |
| DROGOWA   |         | PAB                                                                                         |         |
| TEMAT RYSUNKU:   | NR RYS: | SKALA:                                                                                      | DATA:   |
| PRZEKROJE POPRZECZNE   | DR-5    | 1:100                                                                                       | 08.2023 |
| PROJEKTOWAŁ:   |         | PODPIS:                                                                                     |         |
| mgr inż. Piotr Książ<br>upr. bud. nr SLK/4437/POOD/12<br>do projektowania i kierowania robotami budowlanymi bez ograniczeń w specjalności inżynierskiej drogowej                                   |         |                                                                                             |         |
| SPRAWDZIŁ:   |         | PODPIS:                                                                                     |         |
| mgr inż. Jarosław Lewczuk<br>upr. bud. nr SLK/5744/PWOD/14<br>do projektowania i kierowania robotami budowlanymi bez ograniczeń w specjalności inżynierskiej drogowej                              |         |                                                                                             |         |