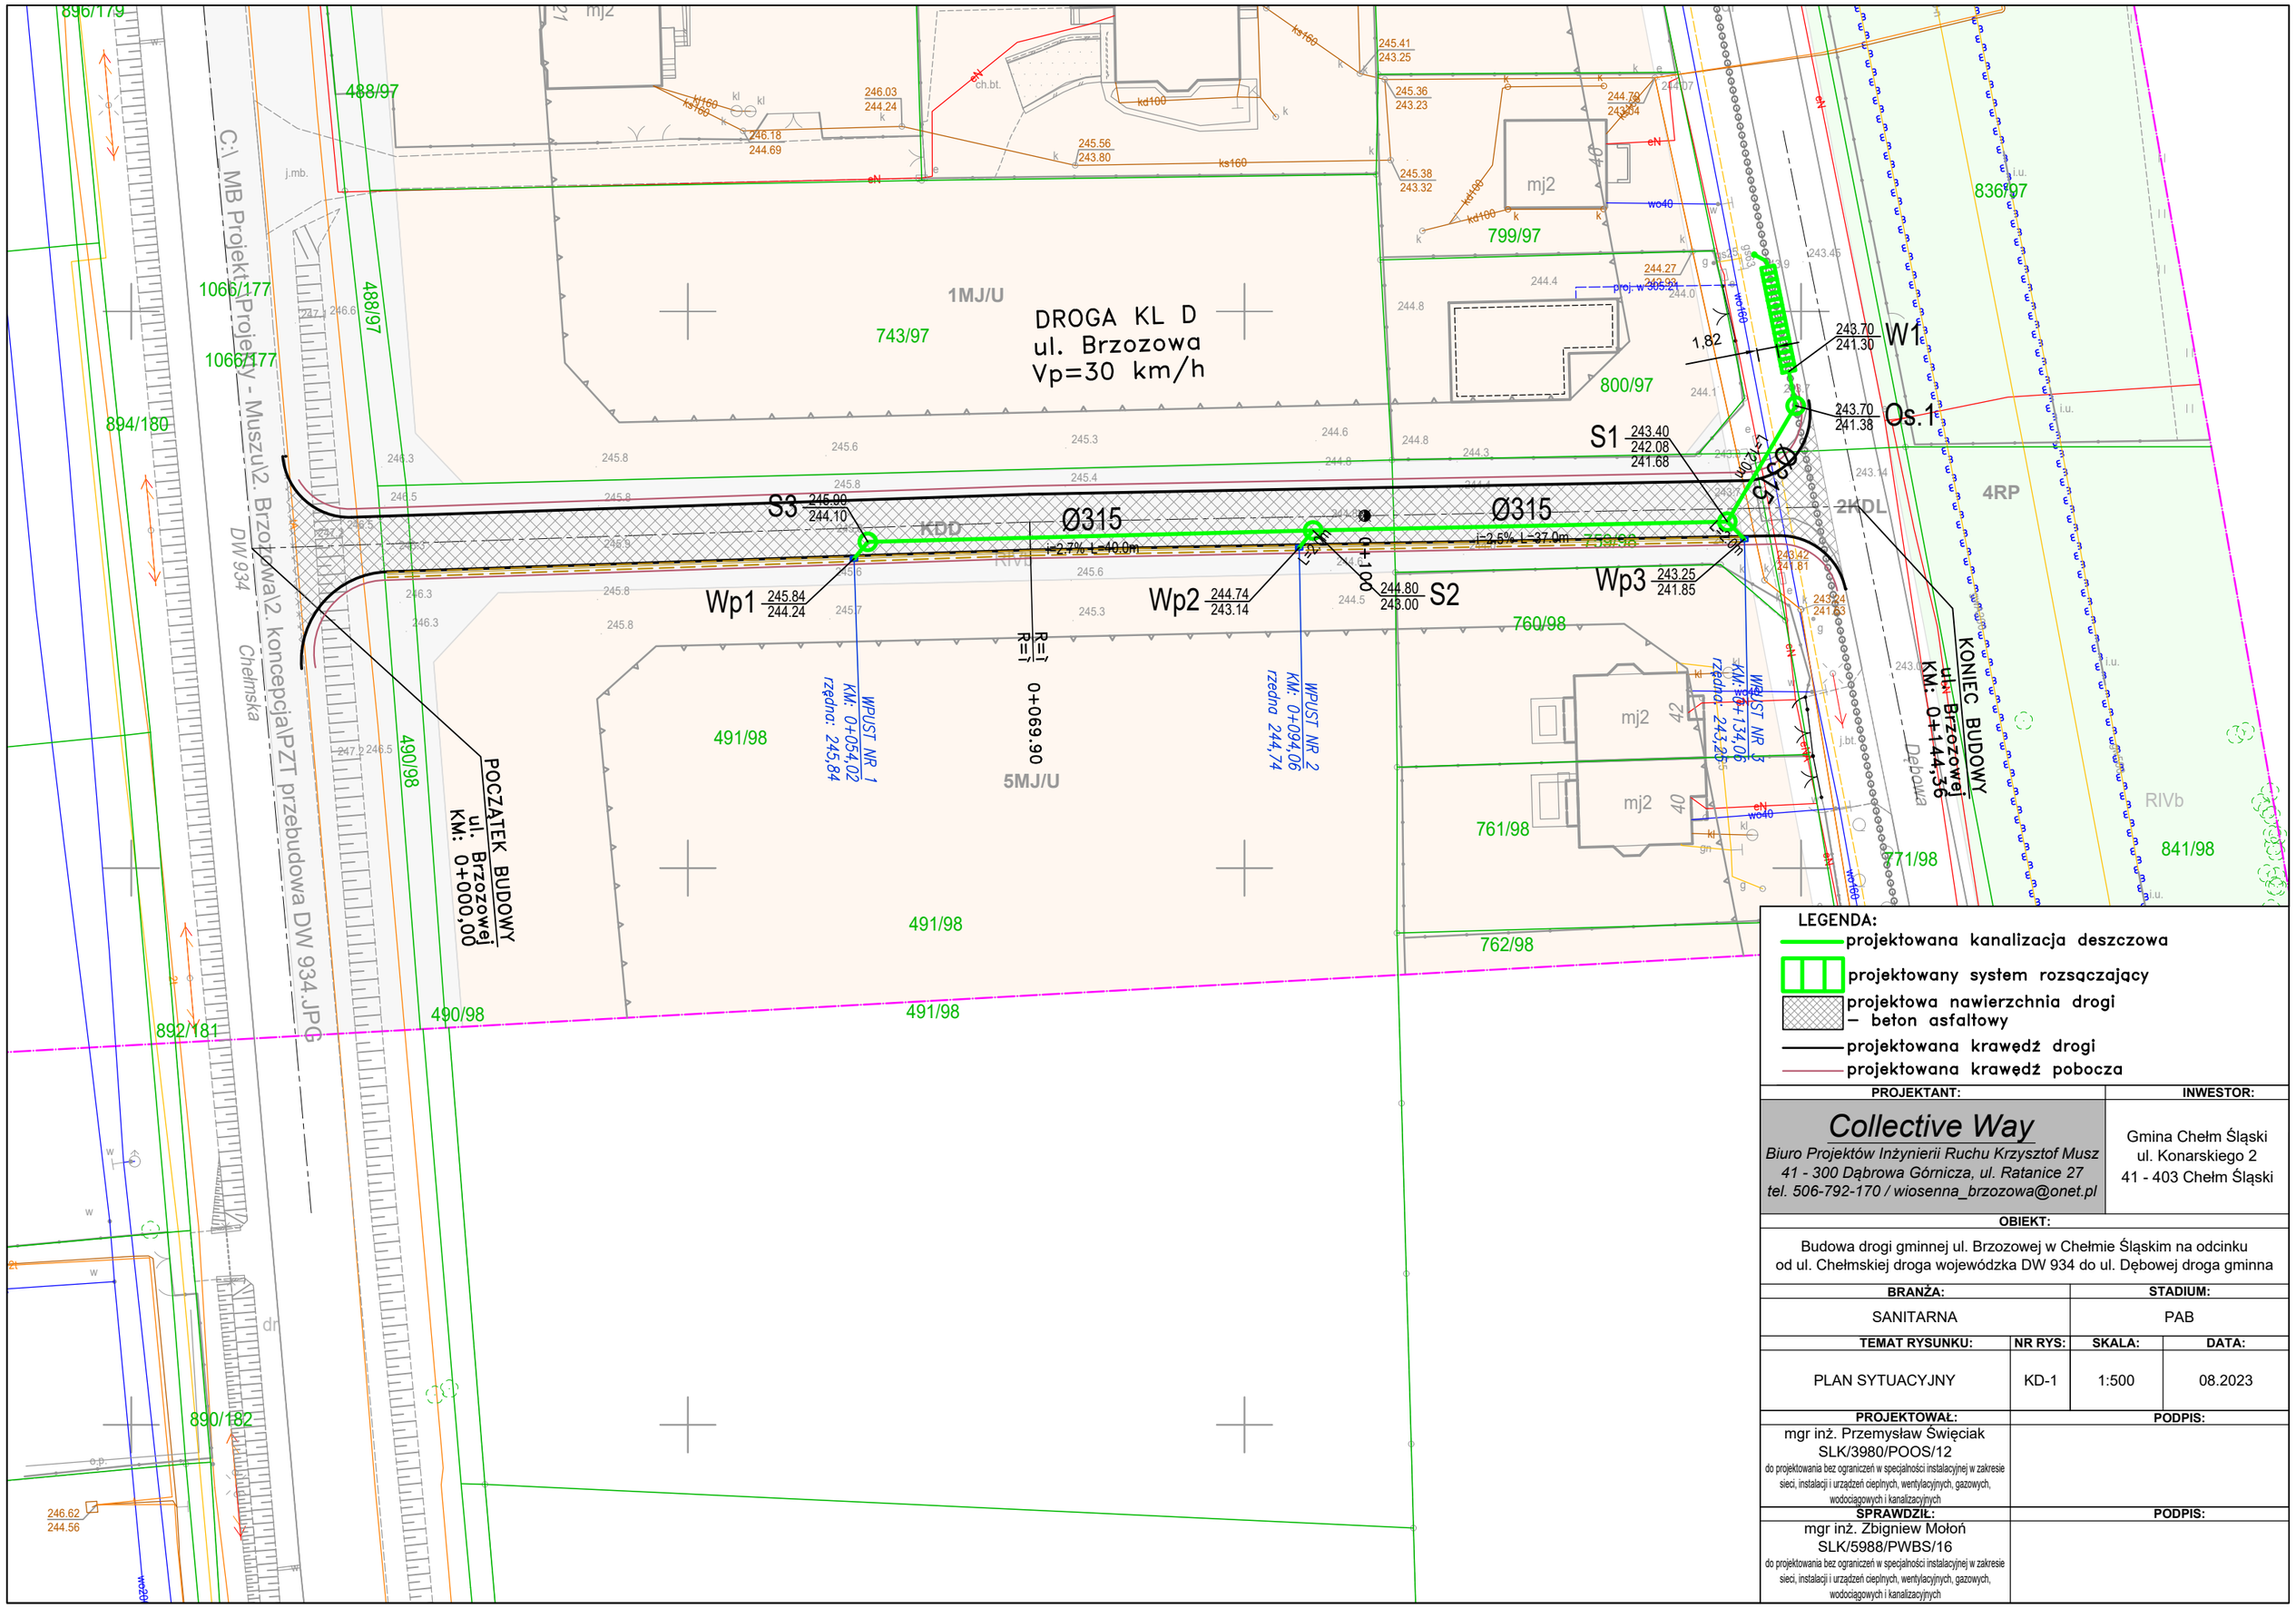

LEGENDA:

- projektowana kanalizacja deszczowa
- projektowany system rozsączający
- projektowa nawierzchnia drogi – beton asfaltowy
- projektowana krawędź drogi
- projektowana krawędź pobocza

PROJEKTANT:	INWESTOR:
Collective Way *Biuro Projektów Inżynierii Ruchu Krzysztof Musz* *41 - 300 Dąbrowa Górnicza, ul. Ratanice 27* *tel. 506-792-170 / wiosenna_brzozowa@onet.pl*	Gmina Chełm Śląski ul. Konarskiego 2 41 - 403 Chełm Śląski

OBIEKT:

Budowa drogi gminnej ul. Brzozowej w Chełmie Śląskim na odcinku od ul. Chełmskiej droga wojewódzka DW 934 do ul. Dębowej droga gminna

BRANŻA:		STADIUM:	
SANITARNA		PAB	
TEMAT RYSUNKU:	**NR RYS:**	**SKALA:**	**DATA:**
PLAN SYTUACYJNY	KD-1	1:500	08.2023

PROJEKTOWAŁ:	PODPIS:
mgr inż. Przemysław Święciak SLK/3980/POOS/12 do projektowania bez ograniczeń w specjalności instalacyjnej w zakresie sieci, instalacji i urządzeń cieplnych, wentylacyjnych, gazowych, wodociągowych i kanalizacyjnych	
SPRAWDZIŁ:	**PODPIS:**
mgr inż. Zbigniew Mołoń SLK/5988/PWBS/16 do projektowania bez ograniczeń w specjalności instalacyjnej w zakresie sieci, instalacji i urządzeń cieplnych, wentylacyjnych, gazowych, wodociągowych i kanalizacyjnych	