

ZAŁĄCZNIKI

TOM 4

1. Opinie, uzgodnienia, pozwolenia i inne dokumenty.
2. Uprawnień i zaświadczeń o przynależności do Izby Inżynierów Budownictwa
3. Informacja dotycząca bezpieczeństwa i ochrony zdrowia.

Collective Way

Biuro Projektów Inżynierii Ruchu Krzysztof Musz
41 – 300 Dąbrowa Górnicza, ul. Ratanice 27
tel. 506-792-170 / wiosenna_brzozowa@onet.pl

Budowa drogi gminnej ul. Brzozowej w Chełmie Śląskim
na odcinku od ul. Chełmskiej droga wojewódzka DW 934
do ul. Dębowej droga gminna

Str.
61

TA STRONA JEST CELOWO PUSTA

Collective Way

*Biuro Projektów Inżynierii Ruchu Krzysztof Musz
41 – 300 Dąbrowa Górnicza, ul. Ratanice 27
tel. 506-792-170 / wiosenna_brzozowa@onet.pl*

Budowa drogi gminnej ul. Brzozowej w Chełmie Śląskim
na odcinku od ul. Chełmskiej droga wojewódzka DW 934
do ul. Dębowej droga gminna

Str.
62

1. OPINIE, UZGODNIENIA, POZWOLENIA I INNE DOKUMENTY

SPIS WARUNKÓW, DECYZJI, OPINII I UZGODNIEŃ				
Lp.	NAZWA INSTYTUCJI	DATA	NUMER PISMA	DOTYCZY / UWAGI
1	Tauron Dystrybucja S.A.	16.02.2022	TD/OBD/OMD/2022-02-16/0000025	Wywiad branżowy, Wytoczne zabezpieczenia kabli
2	Orange Polska S.A.	25.03.2022	TTISIA.AG.211-6909/2022	Uzgodnienie branżowe
3	Gminna Spółka Komunalna sp. z o.o.	22.02.2022	WK.411.12.2022 479/2022	Uzgodnienie
4	Górnośląskie Przedsiębiorstwo Wodociągów S.A.	01.06.2022	PS/1832/2072/2022/3	Wywiad branżowy
5	Gaz System S.A.	08.06.2022	OS-DL.404.570.2022.3(WN)	Uzgodnienie branżowe
6	Polska Spółka Gazownictwa sp. z o.o.	02.03.2022	PSGZA.ZMSM.774.62.22/L	Uzgodnienie branżowe
7	Wojewódzki Urząd Ochrony Zabytków w Katowicach	16.08.2022	K-AR.5183.150.2022.GGZ	Informacja o zabytkach i stanowiskach archeologicznych
8	Polska Grupa Górnicza Oddział KWK Piast-Ziemowit	14.11.2022	73/D/TMG/MG/AD/369/21951/22	Informacja o warunkach geologiczno-górnictwowych
9	Zarząd Dróg Wojewódzkich w Katowicach	14.02.2023	WI.111.2.2022.MBIL.2493.2 3	Uzgodnienie skrzyżowania z DW934
10	Państwowe Gospodarstwo Wodne Wody Polskie Dyrektor Zarządu Zlewni w Katowicach	13.04.2023	GL.ZUZ.2.4210.596.2022.TL	Decyzja Dyrektora Zarządu Zlewni w Katowicach – pozwolenie wodnoprawne
11	Wojewódzki Urząd Ochrony Zabytków	13.10.2023	K-NR.5183.597.2023.JH RPW/18222/2023	Opinia w zakresie inwestycji
12	Zarząd Dróg Wojewódzkich w Katowicach	07.12.2023	WI.111.2.2022.MBIL.20388. 23	Uzgodnienie dokumentacji

TA STRONA JEST CELOWO PUSTA

Collective Way

*Biuro Projektów Inżynierii Ruchu Krzysztof Musz
41 – 300 Dąbrowa Górnicza, ul. Ratanice 27
tel. 506-792-170 / wiosenna_brzozowa@onet.pl*

Budowa drogi gminnej ul. Brzozowej w Chełmie Śląskim
na odcinku od ul. Chełmskiej droga wojewódzka DW 934
do ul. Dębowej droga gminna

Str.
64

Adres do korespondencji:
TAURON Dystrybucja S.A.
Oddział w Będzinie
ul. Małobądzka 14/1, 42-500 Będzin

info@tauron-dystrybucja.pl
Infolinia: +48 32 606 0 616

1043325411



**Odpowiedź na WNIOSEK Uzgodnienia branżowe,
naniesienia uzbrojenia terenu, Wydanie warunków
technicznych usunięcia kolizji sieci
elektroenergetycznej.**

**COLLECTIVE WAY BIURO
PROJEKTÓW INŻYNIERII
RUCHU
KRZYSZTOF MUSZ
ul. Ratanice 27
41-300 DĄBROWA
GÓRNICZA
Polska**

Data: Będzin, 16-02-2022 r.
Nr pisma: TD/OBD/OMD/2022-02-16/0000025
Sprawa: Budowa drogi gminnej ul. Brzozowa Chelme
Śląski.
Nr sprawy: (1044432719), TD/OBD/OMD/UB/RR/302/2022
Kontakt: Robert Robakowski
Telefon: +48 32 766 11 57, +48 572 886 222
E-mail: robert.robakowski@tauron-dystrybucja.pl

Szanowni Państwo (Pani/Panie)

Odpowiadając na wniosek z dnia 10.02.2022r data wpływu do TAURON Dystrybucja S.A. – Oddział w Będzinie 11.02.2022r informujemy, że na wskazanym terenie nie posiadamy urządzeń elektroenergetycznych WN.

Na załączonych planach naniesiono orientacyjne przebiegi kabli nN wraz z klauzulami informacyjnymi umieszczonymi na odwrocie map, do których należy się bezwzględnie stosować.

Istniejące na wskazanym terenie linie napowietrzne nN, oświetlenia ulicznego, zestawy złączowo pomiarowe i stacje elektroenergetyczne należy zinventaryzować we własnym zakresie.

Kable elektroenergetyczne nN będące w kolizji poprzecznej z planowaną inwestycją należy zaprojektować jako przejście w rurze osłonowej przepustu z uwzględnieniem zapasowego, wolnego przepustu rurowego wychodzącego 0,5m poza jezdnię/wjazd/chodnik/oś obiektu liniowego zgodnie z załącznikiem nr 1 (wytyczne do zabezpieczenia kabli) do niniejszego uzgodnienia.

Wszelkie zbliżenia i skrzyżowania projektowanej inwestycji z urządzeniami TAURON Dystrybucja S.A. należy wykonać zgodnie ogólnie obowiązującymi przepisami i normami.

Podane w normach informacje dotyczące odległości od naszych urządzeń nie wykluczają możliwości projektowania obiektów budowlanych w odległościach mniejszych, jednak w takim przypadku należy wystąpić o indywidualne uzgodnienie do TAURON Dystrybucja S.A. Oddział w Będzinie Wydział Eksploatacji dołączając do wniosku zwymiarowane rzuty projektowanego obiektu w stosunku do przebiegających urządzeń TAURON Dystrybucja S.A.

Dokładne położenie naniesionych kabli (w miejscach kolizji) należy ustalić za pomocą przekopów kontrolnych, wykonanych ręcznie (bez użycia sprzętu mechanicznego). Odpowiedzialność za stosowanie bezpiecznych metod pracy, oraz ewentualne uszkodzenia naszych urządzeń ponosi kierujący pracami tj. osoba posiadająca uprawnienia do robót elektrycznych, względnie kierownik budowy lub właściciel obiektu.

W przypadku prac w pobliżu urządzeń TAURON Dystrybucja S.A. należy wystąpić o nadzór nad prowadzonymi robotami do Spółki TAURON Dystrybucja S.A. w zakresie linii nN.

Prace prowadzić po wcześniejszym uzgodnieniu terminu i sposobu z Jednostką Terenową Jaworzno osoba do kontaktu – Mateusz Moskała, tel. 32 758-32-13 lub Jacek Smolarczyk, tel. 32 758-31-32.

TAURON Dystrybucja S.A.
ul. Podgórska 25A
31-035 Kraków

NIP: 611 020 28 60, REGON: 230179216
Kapitał zakładowy (wpłacony): 560.489.734,52 zł
Rejestracja: Sąd Rejonowy dla Krakowa Śródmieścia
XI Wydział Gospodarczy Krajowego Rejestru Sądowego
pod numerem KRS: 0000073321

tauron-dystrybucja.pl

Collective Way

Biuro Projektów Inżynierii Ruchu Krzysztof Musz
41 – 300 Dąbrowa Górnicza, ul. Ratanice 27
tel. 506-792-170 / wiosenna_brzozowa@onet.pl

Budowa drogi gminnej ul. Brzozowej w Chelmie Śląskim
na odcinku od ul. Chelmskiej droga wojewódzka DW 934
do ul. Dębowej droga gminna

Str.
65

W przypadku wystąpienia kolizji z urządzeniami energetycznymi będącymi własnością TAURON Dystrybucja S.A. Oddział w Będzinie, należy wystąpić do TAURON Dystrybucja S.A. Oddział w Będzinie Wydział Eksploatacji w celu wydania warunków technicznych usunięcia kolizji / przebudowy sieci elektroenergetycznej.

W tym przypadku Warunkiem rozpoczęcia robót jest podpisanie Umowy / Porozumienia z TAURON Dystrybucja S.A.

Ponadto informujemy, że na danym terenie mogą znajdować się urządzenia elektroenergetyczne i teletechniczne niebędące własnością TAURON Dystrybucja S.A. Oddział w Będzinie.

Za wykonane uzgodnienie zostanie wystawiona faktura VAT zgodnie z obowiązującym w TAURON Dystrybucja S.A. cennikiem usług pozataryfowych.

Ważność uzgodnienia ustala się na okres dwóch lat, licząc od daty niniejszego pisma.

Jak może się Pan/Pani/Państwo z nami skontaktować

Może Pan/Pani/Państwo skontaktować się z nami na jeden z poniższych sposobów;

- listownie, na adres:
TAURON Dystrybucja S.A. Oddział w Będzinie, ul. Małobądzka 141, 42 – 500 Będzin
- elektronicznie, na adres info@tauron-dystrybucja.pl
- telefonicznie, pod numerem 32 606 0 606

Prosimy, by w korespondencji, powołał się Pan/Pani/Państwo na nr pisma lub nr sprawy.

Łączymy wyrazy szacunku

TAURON Dystrybucja S.A.
Oddział w Będzinie
Wydział Dokumentacji
Starszy specjalista ds. uzgodnień branżowych
Robert Rebakowski

Załączniki:

- załącznik nr 1 – mapa szt. 1
- załącznik nr 2 – wytyczne do zabezpieczenia kabli
- załącznik – broszura informacyjna w zakresie bezpiecznego wykonywania prac w pobliżu urządzeń i zasad postępowania w przypadku ich uszkodzenia

Kopia:

1 x OBD/OMD a/a

TAURON Dystrybucja S.A.
ul. Podgórska 25A
31-035 Kraków

NIP: 611 020 28 60, REGON: 230179216
Kapitał zakładowy (wplacony): 560.489.734,52 zł
Rejestracja: Sąd Rejonowy dla Krakowa Śródmieścia
XI Wydział Gospodarczy Krajowego Rejestru Sądowego
pod numerem KRS: 0000073321

tauron-dystrybucja.pl


Collective Way

Biuro Projektów Inżynierii Ruchu Krzysztof Musz
41 – 300 Dąbrowa Górnicza, ul. Ratanice 27
tel. 506-792-170 / wiosenna_brzozowa@onet.pl

Budowa drogi gminnej ul. Brzozowej w Chelmie Śląskim
na odcinku od ul. Chelmskiej droga wojewódzka DW 934
do ul. Dębowej droga gminna

Str.
66

OPIS TECHNICZNY

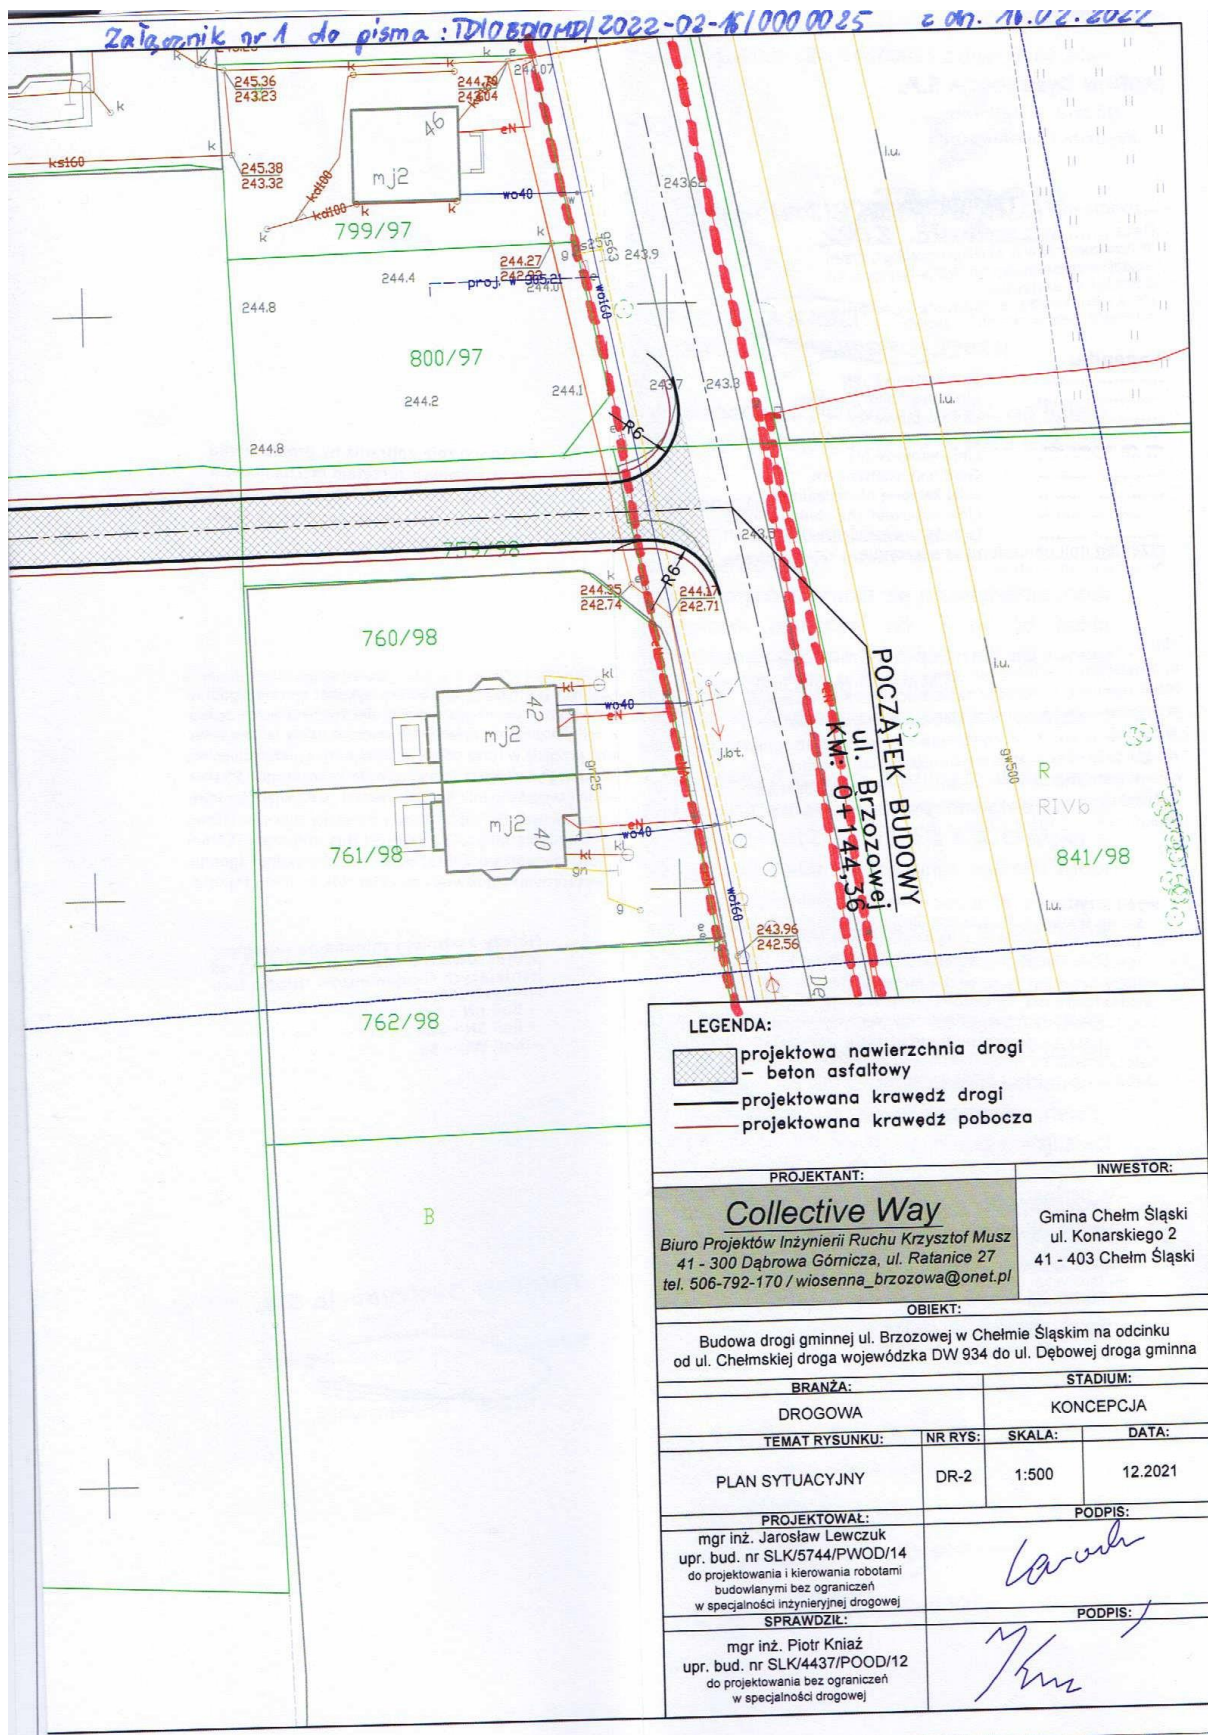

Załącznik nr 2 do pisma TD/OBD/OMD/2022-02-16/0000025 z dnia 16.02.2022



WYTYCZNE DO ZABEZPIECZENIA KABLI
(dotyczy Uzgodnienia branżowego nr TD/OBD/OMD/UB/RR/302/2022)

1. Kable elektroenergetyczne będące w kolizji poprzecznej z planowaną inwestycją należy zabezpieczyć dzieloną rurą osłonową przepustu wychodzącego po 0,5 m poza jezdnię / wjazd / chodnik / oś obiektu liniowego.
2. Należy stosować następujące średnice rur ochronnych:
 - a) Dla kabli 1 kV rury o średnicy minimum 110mm koloru niebieskiego.
 - b) Dla kabli SN rury minimum 160mm koloru czerwonego.
3. W przypadku występowania kabli elektroenergetycznych zabrania się prowadzenia robót ziemnych sprzętem mechanicznym w odległości mniejszej niż 2 m od kabla zlokalizowanego przekopem kontrolnym. Kable można odkopać tylko do strefy ochronnej tj. folii lub cegły – zabrania się odkrywania czynnych kabli energetycznych.
4. Należy uzyskać zgodę na wymagane odpłatne wyłączenia odpowiednich urządzeń energetycznych oraz ustalić nadzór służb energetycznych.
5. Wszelkie prace na istniejących urządzeniach energetycznych będących własnością TAURON Dystrybucja S.A. należy wykonywać z zachowaniem szczególnych środków ostrożności pod nadzorem służb energetycznych **TAURON Dystrybucja S.A. Oddział w Będzinie Wydział Eksploatacji**, a następnie zgłosić celem dokonania odbioru robót zanikowych.
6. Prace przy urządzeniach energetycznych powinny być wykonywane przez pracowników posiadających odpowiednie kwalifikacje, zgodnie z obowiązującymi normami i przepisami.
7. W przypadku wystąpienia niewystarczającej głębokości położenia istniejących kabli energetycznych – zgodnie z wymogami obowiązujących przepisów i norm – oraz innych utrudnień technicznych (np. mufy) należy przewidzieć możliwość przełożenia kabla/kabli energetycznych poprzez wykonanie wstawek kablowych. W takim przypadku należy wystąpić z wnioskiem o określenie nowych warunków technicznych usunięcia kolizji sieci elektroenergetycznej.
8. W przypadku skrzyżowania projektowanych sieci (gazowej, wodociągowej, ciepłowniczej itp.) z istniejącymi kablami SN, nN i oświetlenia ulicznego należy przedłożyć do uzgodnienia w TAURON Dystrybucja S.A. (Wydział Eksploatacji) projekt techniczny (stanowiący element dokumentacji projektowej projektowanej inwestycji) z zaznaczeniem sposobu (typu i długości rur ochronnych) oraz miejsca zabezpieczenia kabli elektroenergetycznych.

Z poważaniem
TAURON Dystrybucja S.A.
Oddział w Będzinie
Wydział Eksploatacji
Starszy specjalista ds. uzgodnień branżowych

Robert Robakowski

Collective Way

Biuro Projektów Inżynierii Ruchu Krzysztof Musz
41 – 300 Dąbrowa Górnicza, ul. Ratanice 27
tel. 506-792-170 / wiosenna_brzozowa@onet.pl

Budowa drogi gminnej ul. Brzozowej w Chelmie Śląskim
na odcinku od ul. Chelmskiej droga wojewódzka DW 934
do ul. Dębowej droga gminna



Orange Polska
Hurt
Zarządzanie Zasobami Sieci i IT
Wydział Zarządzania Zasobami
Infrastruktury i Obsługi Klienta
ul. Żelazna 2, 40-851 Katowice
tel.: 32 257 53 49 fax.: 32 396 64 81

COLLECTIVE WAY
Krzysztof Musz
ul. Ratanice 27
41-300 Dąbrowa Górnicza

Katowice, 25 marzec 2022r.

Numer pisma: TTISIA.AG.211-6909/2022

Temat: uzgodnienie projektu przebudowy drogi w Chełmie Śląskim ul. Brzozowa.

Szanowny Panie,

informujemy, że uzgadniamy projekt przebudowy drogi w Chełmie Śląskim ul. Brzozowa.
Przy realizacji procesu budowy wymagane jest spełnienie następujących warunków, które są integralną częścią uzgodnienia:

1. Wykonawca jest zobowiązany zgłosić do ORANGE POLSKA S.A. prace w strefie sieci telekomunikacyjnej min. na 14 dni przed przystąpieniem do robót, powołując się na numer przedmiotowego pisma. Tryb i zasady zgłoszenia dostępne są na stronie: www.orange.pl/wniosekondzor. Wykonywanie prac na sieci ORANGE POLSKA S.A. bez zgłoszenia jest naruszeniem własności ORANGE POLSKA S.A. i będzie zgłaszane organom ścigania. Powiadomienie powinno zawierać nazwę i adres wykonawcy prac oraz telefon kontaktowy. Pismo należy kierować na adres:
ORANGE POLSKA S.A.
Obsługa Techniczna Klienta w Katowicach
Wydział Utrzymania Usług i Infrastruktury Katowice
ul. Żelazna 2 40-851 Katowice
e-mail: DISU.RSWUUIIKato2@orange.com
2. Roboty budowlane – montażowe w obrębie sieci telekomunikacyjnej wykonywać zgodnie z normami i przepisami obowiązującymi w budownictwie łączności ręcznie i pod nadzorem upoważnionego przedstawiciela ORANGE POLSKA S.A. Dostarczanie i Serwis Usług Obsługi Technicznej Klienta w Katowicach;
3. Lokalizację podziemnych urządzeń telekomunikacyjnych w terenie należy potwierdzić za pomocą przekopów kontrolnych, a w przypadku odkrycia w trakcie robót ziemnych urządzeń nienaniesionych na planie należy je zabezpieczyć i powiadomić użytkownika oraz inspektora nadzoru. Istniejącą sieć teletechniczną eksploatowaną przez ORANGE POLSKA S.A. zgodna z trasą na załączonym podkładzie geodezyjnym;
4. W miejscach kolizji istniejący kabel teletechniczny należy zabezpieczyć rurami dwudzielnymi A100PS typu AROT. Dodatkowe szczegóły zabezpieczenia ustalić na roboczo z naszym przedstawicielem. Koszty zabezpieczenia ponosi naruszający stan istniejący;

Orange Polska Spółka Akcyjna z siedzibą i adresem w Warszawie (02-326) przy ulicy Al. Jerozolimskie 160, wpisana do Rejestru Przedsiębiorców prowadzonego przez Sąd Rejonowy dla m.st. Warszawy XII Wydział Gospodarczy Krajowego Rejestru Sądowego pod numerem 000010681, REGON 012100784, NIP 526-02-50-995, z pokrytym w całości kapitałem zakładowym wynoszącym 3.937.072.437 złotych

Collective Way

Biuo Projektów Inżynierii Ruchu Krzysztof Musz
41 – 300 Dąbrowa Górnicza, ul. Ratanice 27
tel. 506-792-170 / wiosenna_brzozowa@onet.pl


Budowa drogi gminnej ul. Brzozowej w Chełmie Śląskim
na odcinku od ul. Chełmskiej droga wojewódzka DW 934
do ul. Dębowej droga gminna

Str.
69

5. W przypadku zmiany rzędnych terenu uwzględnić regulację poziomu istniejącej infrastruktury telekomunikacyjnej z zachowaniem normatywnych przykryć w stosunku do projektowanej niwelety
6. Miejsca zblżeń i skrzyżowań oraz elementy zanikowe sieci telekomunikacyjnej przed ich zasypaniem podlegają obowiązkowi zgłoszenia użytkownikowi, tj. Wydział Utrzymania Usług i Infrastruktury Katowice ul. Żelazna 2;
7. Po zakończeniu prac inwestor jest zobowiązany do pisemnego zgłoszenia z 14-dniowym wyprzedzeniem na adres podany w punkcie 1 niniejszego pisma – wykonane zadanie do odbioru technicznego w zakresie miejsc kolizyjnych z sieciami teletechnicznymi oraz otrzymania pisemnej akceptacji w formie protokołu odbioru lub notatki służbowej.
8. W przypadku uszkodzenia infrastruktury teletechnicznej, w szczególności w wyniku niedotrzymania wymagań i warunków określonych w niniejszym dokumencie, ORANGE POLSKA S.A., obciąża sprawcę pełnymi kosztami naprawy oraz odszkodowaniem za straty związane między innymi z wypłaconymi bonifikatami i karami wynikającymi z zawartych przez ORANGE POLSKA S.A. umów z klientami, a także innymi karami administracyjnymi.
Łączna wysokość roszczeń ORANGE POLSKA S.A. w stosunku do sprawcy uszkodzenia może sięgać nawet kwoty kilkuset tysięcy złotych polskich;
9. Niniejsze uzgodnienie ważne jest jeden rok od daty jego wydania.
ORANGE POLSKA S.A. Wydział Zarządzania Zasobami Infrastruktury i Obsługi Klienta Katowice otrzymał do celów służbowych 1 kpl. planów z przedmiotowego uzgodnienia.

Z poważaniem

Adam Górski

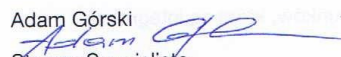
Starszy Specjalista

Zarządzanie Zasobami Infrastruktury i Obsługi Klienta



**Gminna
Spółka Komunalna
sp. z o.o.**

WK.411.12.2022
L.dz. 479/2022

Chełm Śląski, dnia 22.02.2022 r.

**Sz.P.
Krzysztof Musz
Collective Way
Biuro Projektów Inżynierii Ruchu
ul. Ratanice 27
41-300 Dąbrowa Górnicza**

Uzgodnienie

Dotyczy: Budowy drogi gminnej ul. Brzozowej w Chełmie Śląskim na odcinku od ul. Chełmskiej (droga wojewódzka DW934) do ul. Dębowej (droga gminna).

W odpowiedzi na Pana pismo Gminna Spółka Komunalna Sp. z o.o. informuje, że uzgadnia plan sytuacyjny w/w inwestycji bez uwag. Włazy kanalizacyjne oraz skrzynki zasuwowe należy dostosować do rzędnej drogi na koszt wykonawcy. Sieć wodociągowa oraz kanalizacyjna wraz z przyłączami zostały wybudowane z materiału PE RC oraz PVC Ø40mm, Ø90mm, Ø160mm oraz 200mm. Sieć wodociągowa w ul. Dębowej została wykonana w 2009 r., natomiast sieć kanalizacyjna z przyłączami została wykonana w 2014 r.

Rozpoczęcie prac w okolicy naszych urządzeń należy uprzednio zgłosić w Spółce z 7 dniowym wyprzedzeniem. Prace należy prowadzić z zachowaniem szczególnej ostrożności i dbałości o nasze mienie. Prace sprzętem mechanicznym w okolicy naszych urządzeń należy poprzedzać ręcznymi wykopami kontrolnymi.

Wszelkie uszkodzenia należy bezzwłocznie zgłaszać pod nr tel. 322257692, 513149011.

Z poważaniem

Gminna Spółka Komunalna sp. z o.o.
PREZES ZARZĄDU

mgr Piotr Szpitalny

Otrzymują:

1. K. Musz Collective Way Biuro Projektów Inżynierii Ruchu
2.a/a

Załączniki:

1. Plan sytuacyjny – 1 szt.

siedziba spółki:

41-403 Chełm Śląski, ul. Techników 18
REGON 240234901, NIP 6462705287
nr tel. 322257692
e-mail sekretariat@gskchelmsl.pl www.gskchelmsl.pl
Bank Pekao SA O/Imielin nr 68 1240 4344 1111 0000 5261 0828
KRS w Katowicach Wydział VIII Gospodarczy nr 0000248986
Kapitał zakładowy: 12.933.000 zł – opłacony w całości

oczyszczalnia ścieków:

41-403 Chełm Śląski, ul. Kmicica
nr tel. 513149011
e-mail gskoczyszczalnia@poczta.fm

Collective Way

Biuro Projektów Inżynierii Ruchu Krzysztof Musz
41 – 300 Dąbrowa Górnicza, ul. Ratanice 27
tel. 506-792-170 / wiosenna_brzozowa@onet.pl

Budowa drogi gminnej ul. Brzozowej w Chełmie Śląskim
na odcinku od ul. Chełmskiej droga wojewódzka DW 934
do ul. Dębowej droga gminna

Str.
71



GÓRNOŚLĄSKIE
PRZEDSIĘBIORSTWO
WODOCIAGÓW
SPÓŁKA AKCYJNA

PS/1832/2072/2022/3

Katowice, 01 czerwca 2022 r.

**Collective Way Biuro Projektów
Inżynierii Ruchu
Krzysztof Musz
ul. Ratanice 27
41 - 300 Dąbrowa Górnicza**

W odpowiedzi na pismo 02/05/2022/WA z dnia 26.05.2022 r., dotyczące wywiadu branżowego, wydania warunków technicznych zabezpieczenia sieci w związku z opracowaniem projektu dla zadania pn.: "Budowa skrzyżowania drogi gminnej ul. Brzozowej z drogą wojewódzką nr 934 w Chelmie Śląskim", Górnośląskie Przedsiębiorstwo Wodociągów Spółka Akcyjna z siedzibą w Katowicach przesyła w załączeniu rysunek pn.: „Plan sytuacyjny”, sporządzony na arkuszu kopii mapy zasadniczej terenu w rejonie jak wyżej i informuje, że w zakresie wskazanym na załączonej mapie nie posiadamy urządzeń wodociągowych.

Przy dalszej korespondencji w tej sprawie prosimy powoływać się na znak niniejszego pisma.

Dyrektor
Pionu Sieci i Dystrybucji
[Signature]
Jerzy Muszer

Otrzymują:

1. Adresat
2. ZUW Dzieńkowice
3. PS a/a

Zastępca Dyrektora
Pionu Sieci i Dystrybucji
[Signature]
Krzysztof Rajca

Osoba do kontaktu: Dominika Kardasz tel. 32 60 38 799, e-mail: d.kardasz@gpw.katowice.pl

Strona 1 z 1

ul. Wojewódzka 19, 40-026 Katowice, skr. poczt. 250, tel. +48 32 603 88 61, fax +48 32 603 86 14, e-mail: gpw@gpw.katowice.pl www.gpw.katowice.pl
KRS 0000247533 Sąd Rejonowy w Katowicach. NIP: 634-012-87-88. Regon: 271506695 Wskaźnik kapitału zakładowego - 425 875 100 00 zł wpłaconego w całości

Collective Way
Biuro Projektów Inżynierii Ruchu Krzysztof Musz
41 - 300 Dąbrowa Górnicza, ul. Ratanice 27
tel. 506-792-170 / wiosenna_brzozowa@onet.pl

Budowa drogi gminnej ul. Brzozowej w Chelmie Śląskim
na odcinku od ul. Chelmskiej droga wojewódzka DW 934
do ul. Dębowej droga gminna

Str.
72



2022-97425

OS-DL.404.570.2022.3(WN)

Świerklany, 2022-06-08

COLLECTIVE WAY
BIURO PROJEKTÓW INŻYNIERII RUCHU
UL. RATANICE 27
41-300 DĄBROWA GÓRNICZA
2022-97425

Dotyczy: **projektowanego skrzyżowania drogi gminnej ul. Brzozowej z droga wojewódzka nr 934 w Chełmie Śląskim**

Odpowiadając na Państwa pismo L.dz. 03/05/2022/WA z dn. 26.05.2022r. w sprawie jw. informujemy, że w rejonie terenu objętego przedmiotowym zamierzeniem inwestycyjnym Operator Gazociągów Przesyłowych GAZ – SYSTEM S.A. Oddział w Świerklanach eksploatuje gazociąg wysokiego ciśnienia DN 500 PN 4,0 MPa Oświęcim – Szopienice – Tworzeń (rok budowy 2020) oraz lokalizowany jest nieczynny gazociąg DN 500.

Realizując zadanie należy zachować wymogi dotyczące strefy kontrolowanej zawartej w Rozporządzeniu Ministra Gospodarki z dnia 26.04.2013 r. (Dziennik Ustaw z dnia 4 czerwca 2013r., poz. 640 załącznik nr 2, tabela nr 3,) oraz lokalizacji obiektów budowlanych względem dróg w właściwej Ustawie o drogach publicznych.

Informujemy, że przy wykonywaniu robót ziemnych oraz budowlanych w odległości 6,0 m i mniejszej od osi gazociągu prowadzonych przez wykonawców zewnętrznych, którzy nie wykonują prac na rzecz GAZ-SYSTEM S.A. wymaga się obecności pracownika GAZ-SYSTEM S.A. pełniącego nadzór nad bezpieczeństwem sieci przesyłowej.

Prace należy prowadzić pod płatnym nadzorem służb eksploatacyjnych Operatora Gazociągów Przesyłowych GAZ-SYSTEM S.A. Oddział w Świerklanach - Terenowa Jednostka Eksploatacji Katowice tel. 32 4392950.

Uzgodnienie ważne jest na okres dwóch lat, licząc od daty wystawienia niniejszego pisma.

Wszelkie zmiany w zakresie uzgodnionej inwestycji należy ponownie przedstawić celem zaopiniowania w naszym Oddziale.

Główny Inżynier

Janusz Piejuszewski

Załącznik nr 1 - mapa zasadnicza

Dokument w postaci elektronicznej opatrzony został bezpiecznym podpisem elektronicznym weryfikowanym za pomocą ważnego kwalifikowanego certyfikatu

Operator Gazociągów Przesyłowych
GAZ-SYSTEM S.A.
Oddział w Świerklanach
ul. Wodzisławska 54, 44-266 Świerklany
tel. 32 439 25 00; faks 32 439 25 60

Adres Siedziby
ul. Mszczonowska 4
02-337 Warszawa
tel. 22 220 18 00; faks 22 220 16 06

Zarząd Spółki
Prezes Zarządu: Tomasz Stępień
Wiceprezes Zarządu: Krzysztof Jackowski
Wiceprezes Zarządu: Marcin Kapkowski
Wiceprezes Zarządu: Artur Zawartko

Kapitał Zakładowy: 3 771 990 842 PLN Kapitał Wpłacony: 3 771 990 842 PLN Konto: mBank S.A. Nr 31 1140 1977 0000 5803 0100 1001 Numer KRS: 0000264771, Sąd Rejonowy dla m.st. Warszawy, XII Wydział Gospodarczy Krajowego Rejestru Sądowego NIP: 527-243-20-41 REGON: 015716698 www.gaz-system.pl

Collective Way

Biuro Projektów Inżynierii Ruchu Krzysztof Musz
41 – 300 Dąbrowa Górnicza, ul. Ratanice 27
tel. 506-792-170 / wiosenna_brzozowa@onet.pl

Budowa drogi gminnej ul. Brzozowej w Chełmie Śląskim
na odcinku od ul. Chełmskiej droga wojewódzka DW 934
do ul. Dębowej droga gminna

Str.
73

DROGA k
ul. Brzoza
Vp=30 km/h

POCZĄTEK BUDOWY
ul. Brzozowej
KM: 0+144.36

Załącznik nr 1 do pisma znak OS-DL.404.570.2022.3 z dn. 08.06.2022r.

Cyfrowo podpisane przez Nowrot Wiktor Data: 08.06.2022 10:03

Nowrot Wiktor

LEGENDA:

- [Symbol] projektowa nawierzchnia drogi – beton asfaltowy
- [Symbol] projektowana krawędź drogi
- [Symbol] projektowana krawędź pobocza

PROJEKTANT:
Collective Way
Biuro Projektów Inżynierii Ruchu Krzysztof Musz
41 - 300 Dąbrowa Górnicza, ul. Retanice 27
tel. 506-792-170 / wiosenna_brzozowa@onet.pl

INWESTOR:
Gmina Chelm Śląski
ul. Konarskiego 2
41 - 403 Chelm Śląski

OBIĘKT:
Budowa drogi gminnej ul. Brzozowej w Chelmie Śląskim na odcinku od ul. Chełmskiej droga wojewódzka DW 934 do ul. Dębowej droga gminna

BRANŻA:		STADIUM:	
DROGOWA		KONCEPCJA	
TEMAT RYSUNKU:	NR RYS:	SKALA:	DATA:
PLAN SYTUACYJNY	DR-2	1:500	12.2022
PROJEKTOWAŁ: mgr inż. Jarosław Lewczuk upr. bud. nr SLK/5744/PWOD/14 do projektowania i kierowania robotami budowlanymi bez ograniczeń w specjalności inżynierskiej drogowej		PODPIS: <i>(Signature)</i>	
SPRAWDZIŁ: mgr inż. Piotr Książek upr. bud. nr SLK/4437/POOD/12 do projektowania bez ograniczeń w specjalności drogowej		PODPIS: <i>(Signature)</i>	

Lorens Wojciech
Cyfrowo podpisane przez Lorens Wojciech Data: 31.05.2022 11:54



Polska Spółka Gazownictwa sp. z o.o.
Oddział Zakład Gazowniczy w Zabrze
ul. Szczęść Boże 11, 41-800 Zabrze
tel. 32 398 50 00, faks 32 271 78 01

Dział Zarządzania Majątkiem Sieciowym

Sekcja Ewidencji Majątku i Uzgodnień
tel. 32 398 53 62
faks 32 398 55 34
kornelia.gandor@psgaz.pl

**Collective Way Biuro
projektów Inżynierii Ruchu**

Krzysztof Musz
ul. Ratanice 27
41-300 Dąbrowa Górnicza

Wasz znak: 02/02/2022/BA
Nasz znak: PSGZA.ZMSM.774.62.22/L

Zabrze, 02.03.2022r.

Dot.: Budowa drogi gminnej ul. Brzozowej w Chełmie Śląskim na odcinku od ul. Chełmskiej (DW 934) do ul. Dębowej (droga gmina).

Szanowny Panie,

W odpowiedzi na Pana pismo z dnia 10.02.2022r. w w/w sprawie informujemy, że na załączonym planie w zakresie przedmiotowych działek naniesiono orientacyjnie przebieg czynnej sieci gazowej:

- wysokiego ciśnienia DN 200, CN 2,5 MPa,
- średniego ciśnienia PE/stal.

Ponadto linią przerywaną naniesiono projektowaną sieć gazową, która nie koliduje z zamierzoną inwestycją.

Przy pracach projektowych i wykonawczych w obrębie naszych urządzeń, należy uwzględnić przepisy wynikające z Rozporządzenia Ministra Gospodarki z dnia 26 kwietnia 2013 r. w sprawie warunków technicznych, jakim powinny odpowiadać sieci gazowe i ich usytuowanie - Dz. U. z dnia 4 czerwca 2013 r. poz. 640.

Przedstawioną trasę opiniujemy **pozytywnie** z następującymi uwagami:

- miejsca skrzyżowań projektowanej inwestycji z naszymi urządzeniami należy zabezpieczyć zgodnie z obowiązującymi przepisami;
- nad gazociągami w miejscach skrzyżowania z drogą należy zachować odległość pionową min. **1,0 – 1,2 m** mierząc od górnej zewnętrznej ścianki gazociągu do powierzchni nawierzchni utwardzonej, przy czym nie mniej niż **0,5 m** od spodu konstrukcji nawierzchni;
- w przypadku niezachowania normatywnych odległości od gazociągów oraz innych zmian mających wpływ na eksploatację i bezpieczeństwo sieci gazowej, należy wystąpić o wydanie stosownych warunków technicznych przebudowy sieci gazowej;

Polska Spółka Gazownictwa sp. z o.o.
ul. Wojciecha Bandrowskiego 16
33-100 Tarnów

Oddział Zakład Gazowniczy w Zabrze
ul. Szczęść Boże 11
41-800 Zabrze

Sąd Rejonowy dla Krakowa - Śródmieścia w Krakowie,
XII Wydział Gospodarczy KRS
NIP 5252496411 REGON 142739519 KRS 0000374001
Kapitał zakładowy: 10 488 917 050 zł

www.psgaz.pl

Collective Way

Biuro Projektów Inżynierii Ruchu Krzysztof Musz
41 – 300 Dąbrowa Górnicza, ul. Ratanice 27
tel. 506-792-170 / wiosenna_brzozowa@onet.pl

Budowa drogi gminnej ul. Brzozowej w Chełmie Śląskim
na odcinku od ul. Chełmskiej droga wojewódzka DW 934
do ul. Dębowej droga gminna

Str.
75

- nie lokalizować sprzętu budowlanego oraz materiałów budowlanych w pasie eksploatacyjnym gazociągu wysokiego ciśnienia (6,0m - 3,0m/3,0m);
- należy zapewnić dostęp do kontroli i prac eksploatacyjnych dla w/w gazociągów;
- każdą zmianę w stosunku do przedstawionego projektu należy ponownie uzgodnić z PSG;
- wszelkie prace w rejonie sieci gazowej prowadzić ręcznie bez użycia sprzętu mechanicznego, z zachowaniem szczególnej ostrożności i wyłącznie pod nadzorem PSG;
- posadowienie sieci gazowej określić poprzez wykonanie przekopów kontrolnych w obecności naszego przedstawiciela;
- przed zasypaniem odkrytego gazociągu należy uzyskać opinię od naszego przedstawiciela;
- w przypadku uszkodzenia sieci gazowej wykonawca będzie obciążony kosztami usunięcia awarii oraz poniesionych strat paliwa gazowego.

W terminie 14 dni przed przystąpieniem do robót w pobliżu w/w gazociągów inwestor winien skontaktować się celem ustalenia nadzoru z:

- Gazownią w Tychach, ul. Barbary 25, 43-100 Tychy (tel. 32/398 50 00) adres mail: gazownia.tychy@psgaz.pl w przypadku prowadzenia robót w obrębie sieci średniego;
- Działem Stacji i Sieci Gazowych, Zabrze, ul. Mikulczycka 5 (tel. 32/398-52-67 lub tel. kom. 609- 399- 817) w przypadku prowadzenia robót w obrębie sieci gazowej podwyższonego średniego ciśnienia.

Nadzór wykonywany jest odpłatnie, na który inwestor powinien przesłać zlecenie z podanymi warunkami płatności, podając datę i znak uzgodnienia.

Uzgodnienie ważne jest przez okres 2 lat od daty wystawienia niniejszego pisma.

Fakturę za rozeznanie sprawy prześlemy w terminie późniejszym.

Z poważaniem

KIEROWNIK
Dział Zarządzania Miejscem St. Głównym

Andrzej Rudzki

Załączniki: - plan – 1 szt.
Kopia: - SSDZ,
- Gazownia w Tychach,
- ZMSM.


Administratorem danych osobowych jest PSG sp. z o.o. z siedzibą przy **ul. Bandrowskiego 16, 33-100 Tarnów**. Szczegółowa informacja nt. przetwarzania danych osobowych znajduje się na stronie psgaz.pl w zakładce o nas.

Collective Way

Biuro Projektów Inżynierii Ruchu Krzysztof Musz
41 – 300 Dąbrowa Górnicza, ul. Ratanice 27
tel. 506-792-170 / wiosenna_brzozowa@onet.pl

Budowa drogi gminnej ul. Brzozowej w Chelmie Śląskim
na odcinku od ul. Chelmskiej droga wojewódzka DW 934
do ul. Dębowej droga gminna

OPIS TECHNICZNY

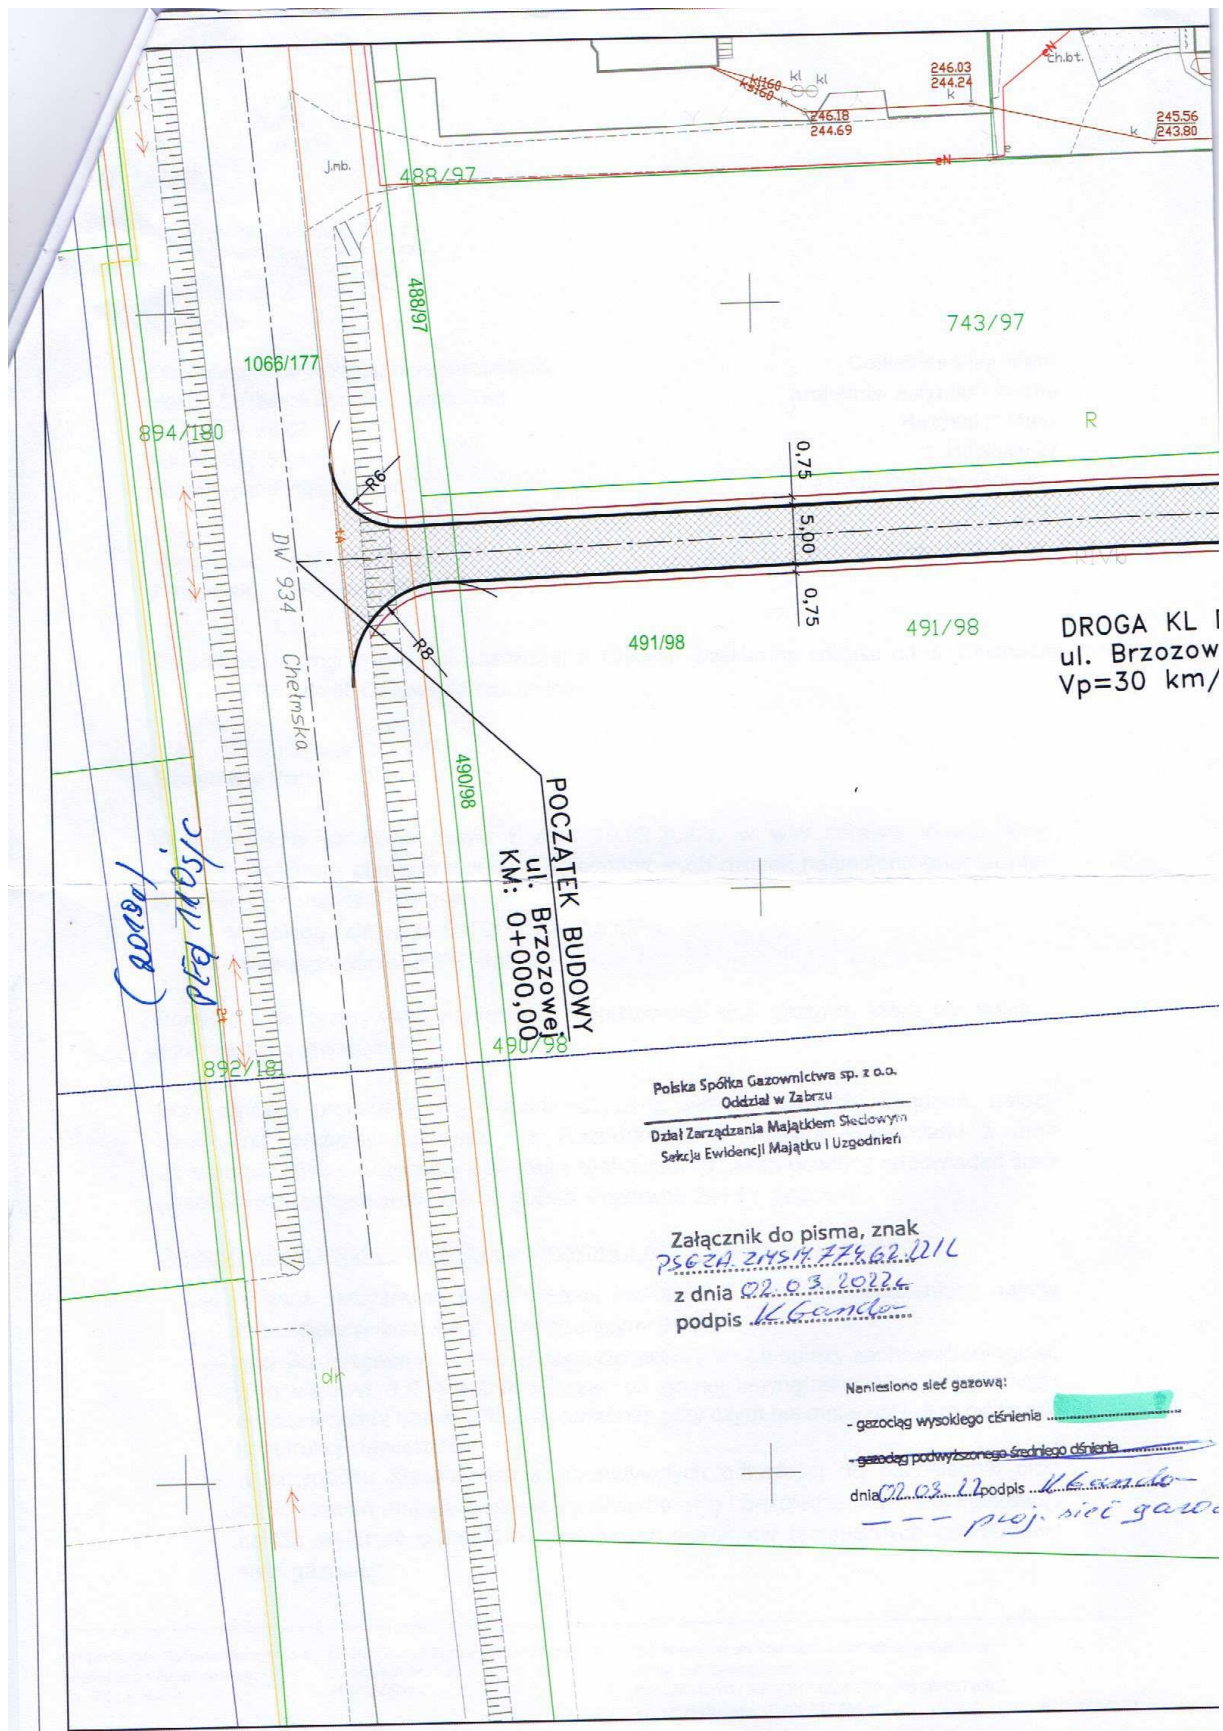

Collective Way

Biuo Projektów Inżynierii Ruchu Krzysztof Musz
41 – 300 Dąbrowa Górnicza, ul. Ratanice 27
tel. 506-792-170 / wiosenna_brzozowa@onet.pl

Budowa drogi gminnej ul. Brzozowej w Chelmie Śląskim
na odcinku od ul. Chelmskiej droga wojewódzka DW 934
do ul. Dębowej droga gminna

Str.
77

245.36
243.23
245.38
243.32
244.07
243.62
244.27
244.02
244.1
243.7
243.3
243.5
244.35
242.74
244.17
242.71
243.96
242.56

799/97
800/97
760/98
761/98
762/98
841/98

m.j2
m.j2
m.j2

wo40
wo40
wo40

DN200, CN2.5 MPa

POCZĄTEK BUDOWY
ul. Brzozowej
KM: 0+144,36

LEGENDA:
- projektowa nawierzchnia drogi - beton asfaltowy
- projektowana krawężń drogi
- projektowana krawężń pobocza

PROJEKTANT:
Collective Way
Biuro Projektów Inżynierii Ruchu Krzysztof Musz
41 - 300 Dąbrowa Górnicza, ul. Ratanice 27
tel. 506-792-170 / wiosenna_brzozowa@onet.pl

INWESTOR:
Gmina Chelm Śląski
ul. Konarskiego 2
41 - 403 Chelm Śląski

OBIEKT:
Budowa drogi gminnej ul. Brzozowej w Chelmie Śląskim na odcinku od ul. Chelmskiej droga wojewódzka DW 934 do ul. Dębowej droga gminna

BRANŻA:
DROGOWA

STADIUM:
KONCEPCJA

TEMAT RYSUNKU:
PLAN SYTUACYJNY

NR RYS:
DR-2

SKALA:
1:500

DATA:
12.2021

PROJEKTOWAŁ:
mgr inż. Jarosław Lewczuk
upr. bud. nr SLK/5744/PWOD/14
do projektowania i kierowania robotami
budowlanymi bez ograniczeń
w specjalności inżynierskiej drogowej

SPRAWDZIŁ:
mgr inż. Piotr Książ
upr. bud. nr SLK/4437/POOD/12
do projektowania bez ograniczeń
w specjalności drogowej

PODPIS:
[Signature]

PODPIS:
[Signature]

Młodszy Specjalista ds. Technicznych
Andrzej Lubera

- potwierdzone geodezyjnie przebieg sieci gazowej
- Zasłona



Wojewódzki Urząd Ochrony Zabytków w Katowicach
ul. Francuska 12, 40-015 Katowice
tel. (32) 253 77 98, fax. (32) 256 48 58
www.wkz.katowice.pl

16 SIE. 2022

K-AR.5183.150.2022.GGZ


Katowice, dnia
Polecony

Collective Way Biuro Projektów
Krzysztof Musz
ul. Ratanice 27, Dąbrowa Górnicza

dotyczy: budowy skrzyżowania drogi gminnej ul. Brzozowej z drogą wojewódzką nr 934 w Chełmie Śląskim

W odpowiedzi na pismo Idz. 03/08/2022/BA z dnia 10.08.2022 r. (data wpływu 12.08.2022 r.) Śląski Wojewódzki Konserwator Zabytków w Katowicach informuje, że na wskazanym na orientacji terenie brak jest obiektów/obszarów objętych ścisłą ochroną konserwatorską na podstawie art. 7 pkt 1 ustawy o ochronie zabytków i opiece nad zabytkami z dnia 23 lipca 2003 roku (tekst jedn. Dz. U. z 2022 roku, poz. 840), tj. wpisanych do rejestru zabytków. Ponadto w granicach inwestycji nie stwierdzono dotychczas występowania stanowisk archeologicznych.

Jednocześnie informuję, iż zgodnie z art. 7 pkt 4 ustawy o ochronie zabytków i opiece nad zabytkami formą ochrony konserwatorskiej są także ustalenia w miejscowym planie zagospodarowania przestrzennego, albo decyzji o ustaleniu lokalizacji inwestycji celu publicznego, decyzji o warunkach zabudowy, decyzji o zezwoleniu na realizację inwestycji drogowej, decyzji o ustaleniu lokalizacji linii kolejowej lub decyzji o zezwoleniu na realizację inwestycji w zakresie lotniska użytku publicznego. Ochrona ta jest ustalana na podstawie rejestru zabytków, prowadzonego przez wojewódzkiego konserwatora zabytków, oraz gminnej ewidencji zabytków. Tutejszy Urząd nie posiada aktualnych danych na temat gminnych ewidencji zabytków i miejscowych planów zagospodarowania przestrzennego, dlatego podanie w tym zakresie należy wniesć odrębnie do właściwego urzędu.

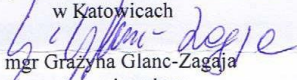Z up. Śląskiego Wojewódzkiego Konserwatora Zabytków
w Katowicach

mgr Grażyna Glanc-Zagaja
starszy inspektor

RPW/14372/2022

a/a GGZ 16.08.2022 r. 

Collective Way

Biuro Projektów Inżynierii Ruchu Krzysztof Musz
41 – 300 Dąbrowa Górnicza, ul. Ratanice 27
tel. 506-792-170 / wiosenna_brzozowa@onet.pl

Budowa drogi gminnej ul. Brzozowej w Chełmie Śląskim
na odcinku od ul. Chełmskiej droga wojewódzka DW 934
do ul. Dębowej droga gminna

Str.
79



**POLSKA GRUPA
GÓRNICZA**
ODDZIAŁ KWK PIAST - ZIEMOWIT

73/D/TMG/MG/AD/369/21851 /22

Lędziny, dn. 14.11.2022r.

**Collective Way Biuro Projektów Inżynierii
Ruchu Krzysztof Musz
ul. Ratanice 27
41-300 Dąbrowa Górnicza**

Dotyczy : informacji o warunkach geologiczno-górnich

Po rozpatrzeniu wniosku z dnia 30.10.2022r. (data wpływu: 02.11.2022r.) w sprawie informacji o warunkach geologiczno-górnich dla planowanej inwestycji: "przebudowa i rozbudowa drogi gminnej ul. Brzozowej" zlokalizowanej, na nieruchomości położonej w Chełmie Śląskim zgodnie z otrzymanym załącznikiem mapowym.

Informuję :

- o możliwości wystąpienia wpływów dokonanej i projektowanej działalności górniczej:
 - w rejonie obejmującym przedmiotową inwestycję występują udokumentowane zasoby bilansowe, możliwe do zagospodarowania, których eksploatacja w przyszłości, w oparciu o warunki techniczno-ekonomiczne projektowanej eksploatacji, może spowodować wystąpienie II (drugiej) kategorii terenu górniczego,
 - wstrząsy górotworu spowodowane działalnością górniczą mogą generować drgania gruntu o przyspieszeniu $< 1200 \text{ mm/s}^2$
- niniejsza informacja nie zastępuje uzgodnienia w trybie art.60 ust.1 ustawy z dnia 27 marca 2003r.o planowaniu i zagospodarowaniu przestrzennym (Dz. U. z 2020r. poz. 782 z późniejszymi zmianami),
- niniejsza informacja wydana jest według stanu wiedzy na dzień 14.11.2022r.

Kierownik Działu Mierniczego
TMG
GŁÓWNY INŻYNIER
Mierniczo-Geologiczny
Benedykt Zasada
.....
TMG

Polska Grupa Górnicza S.A.
Oddział KWK Piast-Ziemowit
Pełnomocnik Zarządu
Dyrektor Kopalni
Kierownik Ruchu Zakładu Górniczego
Krzysztof Krosucki
.....
KRZG

Polska Grupa Górnicza spółka akcyjna: 40-039 Katowice, ul. Powstańców 30 zarejestrowana przez Sąd Rejonowy Katowice-Wschód w Katowicach Wydział VIII Gospodarczy pod numerem KRS 0000709363 • NIP: 634-283-47-28 • REGON: 360615984 • T: +48 32 757 22 11 • F: +48 32 255 54 53 • E: centrala@pgg.pl • W: www.pgg.pl • Wysokość kapitału zakładowego, całkowicie wpłaconego: 3 916 718 300,00 zł • BANK: PKO BP 47 1020 1026 0000 1902 0250 0304 • nr rejestrowy BDO 000014704
Oddział KWK Piast-Ziemowit, 43-155 Bieruń, ul. Granitowa 16, Ruch Piast tel. (32) 717 70 00, fax: (32) 717 70 82, (32) 717 70 83, e-mail: piast@pgg.pl, Ruch Ziemowit tel. (32) 716 70 00, fax: (32) 716 75 04, e-mail: ziemowit@pgg.pl, REGON: 360615984-00189



ZARZĄD DRÓG WOJEWÓDZKICH
W KATOWICACH



Katowice, 14 LUT. 2023

WI.111.2.2022.MBIL. 2493 .23

Urząd Gminy Chełm Śląski
ul. Konarskiego 2
41 – 403 Chełm Śląski

Dotyczy: **Budowy skrzyżowania drogi wojewódzkiej nr 934 z drogą gminną ul. Brzozowa w Chełmie Śląskim (porozumienie 19/TD/2022 z dnia 14.04.2022 r.).**

W odpowiedzi na pismo znak L.dz. 03/01/2022/BA z dnia 24.01.2023 r. (data wpływu 26.01.2023 r.) firmy Collective Way BPIR w sprawie zaopiniowania projektu architektoniczno – budowlanego przebudowy przedmiotowego skrzyżowania, Zarząd Dróg Wojewódzkich w Katowicach informuje, że opiniuje pozytywnie ww. dokumentację.

Strony zgodnie postanawiają, że przy uwzględnieniu roli Zarządu Dróg Wojewódzkich w Katowicach w realizacji zadania opisanego porozumieniem, żadne zatwierdzenie, sprawdzenie, zgoda, pozytywna opinia lub brak dezaprobaty ze strony Zarządu Dróg Wojewódzkich w Katowicach nie zwalnia strony porozumienia, której Województwo Śląskie reprezentowane przez Zarząd Województwa Śląskiego powierzyło wykonanie zadania, z jakiegokolwiek odpowiedzialności związanej z realizacją zadania, włącznie z odpowiedzialnością za błędy, niedopatrzenia, pominięcia lub sprzeczności mogące się pojawić w związku z realizacją zadania opisanego w porozumieniu. Analogicznie, żaden brak dezaprobaty Zarządu Dróg Wojewódzkich w Katowicach w odniesieniu do jakichkolwiek działań strony porozumienia nie stanowi ich aprobaty i nie może stanowić podstawy jakichkolwiek roszczeń w stosunku do Województwa Śląskiego.


Z-CIA DYREKTORA
ds. Zarządzania i Rozwoju
mgr inż. Jerzy Muchowski

Otrzymują:

1. Adresat (P)
2. Collective Way Biuro Projektów Inżynierii Ruchu (P+e-mail)
Krzysztof Musz
41-300 Dąbrowa Górnicza, ul. Ratanice 27
3. WI a/a

ul. Lechicka 24
40-609 KATOWICE
www.zdw.katowice.pl



SEKRETARIAT: +32 78 19 211
KANCELARIA: +32 78 19 220
FAX: +32 78 19 200



Państwowe Gospodarstwo Wodne
Wody Polskie

Dyrektor Zarządu Zlewni
w Katowicach

GL.ZUZ.2.4210.596.2022.TL

Katowice, dnia 13 kwietnia 2023 r.

DECYZJA
DYREKTORA ZARZĄDU ZLEWNI W KATOWICACH

Na podstawie art. 389 pkt 6 w związku z art. 35 ust. 1 i ust. 3 pkt 7, art. 16 pkt 65, art. 388 ust. 1 pkt 1, art. 393 ust. 4 i ust. 5, art. 396, art. 397 ust. 1 i ust. 3 pkt 2 lit. a, art. 400 ust. 1, ust. 6 i ust. 8, art. 401 ust. 1, art. 403 ust. 1 i ust. 2, art. 407 ust. 1 ustawy z dnia 20 lipca 2017 r. *Prawo wodne* (tekst jednolity Dz. U. z 2022 r. poz. 2625 ze zmianami), art. 104 ustawy z dnia 14 czerwca 1960 r. *Kodeks postępowania administracyjnego* (tekst jednolity Dz. U. z 2022 r. poz. 2000 ze zmianami) oraz art. 11d ustawy z dnia 10 kwietnia 2003 r. *o szczególnych zasadach przygotowania i realizacji inwestycji w zakresie dróg publicznych* (tekst jednolity Dz. U. z 2022 r., poz. 176 ze zmianami), po rozpatrzeniu wniosku Gminy Chełm Śląski, ul. Konarskiego 2, 41-403 Chełm Śląski

ORZĘKAM

I. Udzielić Gminie Chełm Śląski, ul. Konarskiego 2, 41-403 Chełm Śląski pozwolenia wodnoprawnego na wykonanie urządzenia wodnego – podziemnego zbiornika rozsączającego w postaci systemu skrzynek rozsączających wraz z wylotem kanalizacji deszczowej do tego zbiornika w rejonie projektowanej drogi gminnej – ulicy Brzozowej w Chełmie Śląskim.

1. Cel i rodzaj planowanych do wykonania urządzeń wodnych lub robót:

Urządzenie wodne – podziemny zbiornik rozsączający wraz z wylotem kanalizacji deszczowej do tego zbiornika, wykonany zostanie w celu umożliwienia realizacji planowanego przedsięwzięcia polegającego na budowie drogi gminnej - ulicy brzozowej w Chełmie Śląskim.

2. Lokalizacja urządzenia wodnego:

a) projektowany podziemny zbiornik rozsączający wraz z wylotem zlokalizowany jest na nieruchomości oznaczonej numerem ewidencyjnym 796/97 obręb 0001 Chełm Śląski, gmina Chełm Śląski, powiat bieruńsko-lędzki, województwo śląskie,

b) współrzędne określone w geodezyjnym układzie odniesienia PL-ETRF2000:

– wylot do zbiornika:	X = 5554794,60	Y = 6585948,91
– punkty narożne zbiornika:	X = 5554804,13	Y = 6585947,59
	X = 5554803,89	Y = 6585946,41
	X = 5554794,48	Y = 6585948,32
	X = 5554794,72	Y = 6585949,49

3. Opis urządzenia wodnego, w tym podstawowe parametry i warunki jego wykonania:

a) typ zbiornika: zbiornik podziemny wykonany z zespołu połączonych ze sobą skrzynek rozsączających;

b) sposób wykonania: system skrzynek rozsączających (zbiornik) wykonany zostanie z 31 szt. połączonych ze sobą skrzynek rozsączających; zespół skrzynek owinięty zostanie geowłókniną i posadowiony będzie na podsypce z grubego piasku lub żwiru wraz z obsypką po bokach z grubego piasku lub żwiru;

Decyzja nr GL.ZUZ.2.4210.596.2022.TL

Strona 1 z 8

Collective Way

Biuro Projektów Inżynierii Ruchu Krzysztof Musz
41 – 300 Dąbrowa Górnicza, ul. Ratanice 27
tel. 506-792-170 / wiosenna_brzozowa@onet.pl

Budowa drogi gminnej ul. Brzozowej w Chełmie Śląskim
na odcinku od ul. Chełmskiej droga wojewódzka DW 934
do ul. Dębowej droga gminna

Str.
82

- c) długość zbiornika (zespołu skrzynek): 9,6 m;
- d) szerokość zbiornika (zespołu skrzynek): 1,2 m;
- e) wysokość zbiornika (zespołu skrzynek): 0,83 m;
- f) wymiary pojedynczej skrzynki: 0,6 x 0,425 x 1,2 m;
- g) całkowita pojemność zbiornika (zespołu skrzynek): 9,3 m³;
- h) orientacyjna rzędna zbiornika (zespołu skrzynek): 240,80 m n.p.m.
- i) średnica wylotu: Ø 315 mm;
- j) orientacyjna rzędna dna wylotu: 241,30 m n.p.m.

II. Udzielić Gminie Chełm Śląski, ul. Konarskiego 2, 41-403 Chełm Śląski pozwolenia wodnoprawnego na korzystanie z wód w ramach usługi wodnej obejmującej odprowadzanie do podziemnego zbiornika rozsączającego w postaci systemu skrzynek rozsączających, wód opadowych lub roztopowych ujętych w zamknięty system kanalizacji deszczowej, pochodzących z odwodnienia pasa drogowego projektowanej drogi gminnej – ulicy Brzozowej w Chełmie Śląskim.

1. Cel i zakres korzystania z wód:

Celem zamierzonego korzystania z wód jest zapewnienie prawidłowego funkcjonowania oraz bezpieczeństwa użytkowania projektowanej drogi gminnej – ulicy Brzozowej w Chełmie Śląskim. Wody opadowe lub roztopowe ujęte w zamknięty system kanalizacji deszczowej, odprowadzane będą za pomocą wylotu do urządzenia wodnego – projektowanego zbiornika rozsączającego (zespołu skrzynek rozsączających).

2. Ilość odprowadzanych wód opadowych lub roztopowych:

- a) maksymalna wielkość zrzutu: $Q_{\max} = 0,007 \text{ m}^3/\text{s}$;
- b) średnia roczna wielkość zrzutu: $Q_{\text{śr}} = 542,0 \text{ m}^3/\text{rok}$.

3. Powierzchnia zlewni odwadnianej przez wylot:

- a) powierzchnia rzeczywista: $F_{rz} = 0,0800 \text{ ha}$;
- b) powierzchnia zredukowana: $F_{\text{r}} = 0,0700 \text{ ha}$.

4. Opis instalacji i urządzeń służących do oczyszczania wód opadowych lub roztopowych przed ich odprowadzeniem do odbiornika:

Wody opadowe lub roztopowe przed odprowadzeniem do odbiornika nie wymagają oczyszczania.

III. Ustalić Gminie Chełm Śląski, ul. Konarskiego 2, 41-403 Chełm Śląski następujące warunki wykonywania uprawnienia oraz obowiązki:

1. Projektowane urządzenia wodne i roboty, należy wykonać pod odpowiednim nadzorem technicznym, zgodnie z dokumentacją projektową i operatem wodnoprawnym, uwzględniając obowiązujące przepisy i normy.
2. Roboty związane z realizacją inwestycji należy prowadzić z należytą starannością, a po ich zakończeniu otaczający teren uporządkować i doprowadzić do właściwego stanu technicznego.
3. O wykonaniu urządzeń wodnych należy poinformować pisemnie Zarząd Zlewni w Katowicach, powołując się na znak decyzji, przedkładając zgodnie z art. 331 ust. 3 ww. ustawy z dnia 20 lipca 2017 r. *Prawo wodne* zgłoszenie posiadanego urządzenia wodnego w celu wpisania do systemu gospodarowania wodami w terminie 60 dni od dnia przystąpienia do użytkowania tego urządzenia.
4. Należy utrzymywać w należytym stanie technicznym wszystkie urządzenia systemu kanalizacji deszczowej, w tym projektowany zbiornik rozsączający (zespół skrzynek rozsączających) wraz z wylotem kanalizacji deszczowej do tego zbiornika, poprzez ich właściwą eksploatację i regularną konserwację.
5. Maksymalne wartości wskaźników zanieczyszczeń w odprowadzanych wodach opadowych lub roztopowych, nie mogą przekraczać:
 - a) 100 mg/l w przypadku zawiesiny ogólnej,
 - b) 15 mg/l w przypadku węglowodorów ropopochodnych.

6. Należy naprawiać na bieżąco ewentualne szkody i straty powstałe w związku z realizacją działalności objętej zakresem niniejszego pozwolenia wodnoprawnego lub wykonać niezbędne roboty lub urządzenia zapobiegające szkodom w razie stwierdzenia ujemnego oddziaływania działalności na interes osób trzecich.
- IV. Ustalić Gminie Chełm Śląski, ul. Konarskiego 2, 41-403 Chełm Śląski sposób postępowania w przypadku rozruchu, zatrzymania działalności bądź wystąpienia awarii urządzeń istotnych dla realizacji niniejszego pozwolenia:
1. W przypadku wystąpienia awarii związanych z emisją do środowiska substancji niebezpiecznych (w tym substancji ropopochodnych), należy:
 - a) uniemożliwić przedostanie się zanieczyszczeń do systemu odprowadzania wód, a następnie do odbiornika,
 - b) odciąć dopływ szkodliwych substancji do systemu odprowadzania wód.
 2. W przypadku wystąpienia awarii urządzenia wodnego, należy przystąpić niezwłocznie do jej usunięcia.
- V. Pozwolenia wodnoprawnego na wykonanie urządzeń wodnych, udziela się na czas nieokreślony, z zastrzeżeniem art. 414 ust. 1 pkt 4 ustawy z dnia 20 lipca 2017 r. *Prawo wodne*.
- VI. Pozwolenia wodnoprawnego w zakresie usługi wodnej udziela się na czas określony, tj. do dnia: 12 kwietnia 2053 r.
- VII. Niniejsze pozwolenie nie rodzi praw do nieruchomości i urządzeń wodnych koniecznych do jego realizacji oraz nie narusza prawa własności i uprawnień osób trzecich przysługujących wobec tych nieruchomości i urządzeń. Wnioskodawcy, który nie uzyskał praw do nieruchomości lub urządzeń koniecznych do realizacji pozwolenia wodnoprawnego, nie przysługuje roszczenie o zwrot nakładów poniesionych w związku z otrzymaniem pozwolenia.

UZASADNIENIE

Wnioskiem z dnia 16 sierpnia 2022 r. (data wpływu do Zarządu Zlewni Wód Polskich w Katowicach – 23 sierpnia 2022 r.) Gmina Chełm Śląski, ul. Konarskiego 2, 41-403 Chełm Śląski reprezentowana przez pełnomocnika – Pana Krzysztofa Musz (pełnomocnictwo z dnia 25 października 2021 r. znak: SOI.0052.9.2021 z mocą obowiązywania do 30 października 2022 r.), zwróciła się do Dyrektora Zarządu Zlewni Wód Polskich w Katowicach w sprawie udzielenia pozwoleń wodnoprawnych w związku z realizacją zadania inwestycyjnego pn.: „Budowa drogi gminnej ul. Brzozowej w Chełmie Śląskim na odcinku od ul. Chełmskiej droga wojewódzka DW934 do ul. Dębowej droga gminna”. Zakres wniosku obejmuje:

- wykonanie urządzenia wodnego – podziemnego zbiornika rozsączającego w postaci systemu skrzynek rozsączających wraz z wylotem kanalizacji deszczowej do tego zbiornika w rejonie projektowanej drogi gminnej – ulicy Brzozowej w Chełmie Śląskim, na działce oznaczonej numerem ewidencyjnym 796/97 obręb 0001 Chełm Śląski,
- korzystanie z wód w ramach usługi wodnej obejmującej odprowadzanie do podziemnego zbiornika rozsączającego w postaci systemu skrzynek rozsączających, wód opadowych lub roztopowych ujętych w zamknięty system kanalizacji deszczowej, pochodzących z odwodnienia pasa drogowego projektowanej drogi gminnej – ulicy Brzozowej w Chełmie Śląskim.

Do wniosku dołączono następujące dokumenty oraz informacje:

1. Poświadczenia wniesienia opłaty za udzielenie pozwoleń wodnoprawnych.
2. Opracowanie z sierpnia 2022 r. pn.: „Operat wodnoprawny dla inwestycji „Budowa drogi gminnej ul. Brzozowej w Chełmie Śląskim na odcinku od ul. Chełmskiej droga wojewódzka DW934 do ul. Dębowej droga gminna” wraz z opisem prowadzenia zamierzonej działalności nie zawierającym

określeń specjalistycznych. Autorem opracowania jest mgr inż. Barbara Koprowska. Operat w części opisowej i graficznej został sporządzony również na elektronicznym nośniku danych i załączony do wniosku, a wobec tego spełniony został warunek określony w art. 408 ustawy z dnia 20 lipca 2017 r. *Prawo wodne*, zgodnie z którym operat sporządza się pisemnie w formie opisowej i graficznej, a także na elektronicznych nośnikach danych jako dokument tekstowy, zaś część graficzną operatu w postaci plików typu rastrowego (PDF).

3. Oryginał pełnomocnictwa z dnia 25 października 2021 r. znak: SOI.0052.9.2021, które potwierdza umocowanie prawne Pana Krzysztofa Musz do reprezentowania zakładu ubiegającego się o pozwolenie wodnoprawne w niniejszym postępowaniu administracyjnym. Pełnomocnictwo wydano na czas określony – do dnia 30 października 2022 r.

Wskazana powyżej inwestycja realizowana będzie w oparciu o zezwolenie na realizację inwestycji drogowej wydane na podstawie ustawy z dnia 10 kwietnia 2003 r. *o szczególnych zasadach przygotowania i realizacji inwestycji w zakresie dróg publicznych* (tekst jednolity Dz. U. z 2022 r., poz. 176 ze zmianami). W związku z tym, zgodnie z art. 11d ust. 4 tej ustawy, wnioskodawca zwolniony jest z obowiązku dołączenia do wniosku o wydanie pozwolenia wodnoprawnego dokumentów, o których mowa w art. 407 ust. 2 pkt 3 (wypis i wyrys z miejscowego planu zagospodarowania przestrzennego, a w przypadku jego braku - decyzja o lokalizacji inwestycji celu publicznego lub decyzja o warunkach zabudowy, jeżeli jest ona wymagana – w przypadku pozwolenia wodnoprawnego na wykonanie urządzenia wodnego).

Działania wchodzące w zakres niniejszego pozwolenia wodnoprawnego, nie zostały wyszczególnione w Rozporządzeniu Ministra Gospodarki Morskiej i Żeglugi Śródlądowej z dnia 27 sierpnia 2019 r. *w sprawie rodzajów inwestycji i działań, które wymagają uzyskania oceny wodnoprawnej* (Dz. U. z 2019 r., poz. 1752), a zatem nie wymagają uzyskania oceny wodnoprawnej.

Pismem z dnia 30 stycznia 2023 r. znak 02/01/2022/BA (data wpływu do Zarządu Zlewni Wód Polskich w Katowicach – 1 lutego 2022 r.) uzupełniono wniosek o:

1. Oryginał pełnomocnictwa z dnia 27 grudnia 2022 r. znak: SOI.0052.56.2022, które potwierdza umocowanie prawne Pana Krzysztofa Musz do reprezentowania zakładu ubiegającego się o pozwolenie wodnoprawne w niniejszym postępowaniu administracyjnym. Pełnomocnictwo wydano na czas określony – do dnia 31 marca 2022 r.
2. Uproszczony wypis z rejestru gruntów dla nieruchomości usytuowanej w zasięgu oddziaływania planowanych do wykonania urządzeń wodnych oraz zamierzonego korzystania z wód, tj. dla działki oznaczonej numerem ewidencyjnym 796/97 obręb 0001 Chelme Śląski, jednostka ewidencyjna 241405_2 Chelme Śląski (pismo Starosty Bieruńsko-Lędzińskiego z dnia 22 lutego 2022 r., znak: G-GO.6621.444.2022).

Ponadto w ww. piśmie pełnomocnik Gminy Chelme Śląski poinformował również, że planowana inwestycja nie zalicza się do grupy przedsięwzięć, o których mowa w Rozporządzeniu Rady Ministrów z dnia 10 września 2019 r. *w sprawie przedsięwzięć mogących znacząco oddziaływać na środowisko* (Dz. U. z 2019 r., poz. 1839), gdyż obejmuje budowę drogi na odcinku o długości 144,36 m, czyli poniżej 1 km, a wobec tego przedsięwzięcie nie wymaga uzyskania decyzji o środowiskowych uwarunkowaniach w oparciu o przepisy ustawy z dnia 3 października 2008 r. *o udostępnianiu informacji o środowisku i jego ochronie, udziale społeczeństwa w ochronie środowiska oraz o ocenach oddziaływania na środowisko* (tekst jednolity Dz. U. z 2022 r. poz. 1029 ze zmianami).

Zgodnie z art. 104 ustawy z dnia 14 czerwca 1960 r. *Kodeks postępowania administracyjnego* organ administracji publicznej załatwia sprawę przez wydanie decyzji, które rozstrzygają sprawę co do jej istoty w całości lub w części albo w inny sposób kończą sprawę w danej instancji. Decyzji udzielono po przeprowadzeniu postępowania administracyjnego.

W myśl art. 61 §1 ustawy z dnia 14 czerwca 1960 r. *Kodeks postępowania administracyjnego*, postępowanie administracyjne w przedmiotowej sprawie zostało wszczęte na żądanie strony. Zgodnie z art. 61 §4 wskazanej ustawy, pismem z dnia 20 stycznia 2023 r. znak: GL.ZUZ.2.4210.596.2022.TL Dyrektor Zarządu Zlewni Wód Polskich w Katowicach poinformował strony o wszczęciu postępowania administracyjnego oraz o możliwości zapoznania się z wnioskiem i dokumentacją w sprawie oraz o możliwości złożenia ewentualnych uwag w terminie 7 dni od daty otrzymania zawiadomienia.

W myśl art. 400 ust. 7 ustawy z dnia 20 lipca 2017 r. *Prawo wodne* informacja o wszczęciu postępowania administracyjnego w sprawie wydania pozwolenia wodnoprawnego została podana do publicznej wiadomości poprzez:

- zamieszczenie informacji w Biuletynie Informacji Publicznej PGW Wody Polskie Regionalny Zarząd Gospodarki Wodnej w Gliwicach w dniu 23 stycznia 2023 r.,
- zamieszczenie zawiadomienia w Biuletynie Informacji Publicznej oraz na tablicy informacyjnej Urzędu Gminy Chełm Śląski, ul. Konarskiego 2, 41-403 Chełm Śląski w dniu 27 stycznia 2023 r.

Następnie pismem z dnia 20 lutego 2023 r. znak: znak: GL.ZUZ.2.4210.596.2022.TL, w oparciu o treść art. 10 §1 tej ustawy, organ poinformował strony postępowania o zakończeniu postępowania dowodowego oraz o możliwości zapoznania się z materiałami dowodowymi i możliwości wypowiedzenia się co do zebranych dowodów i materiałów w terminie 5 dni od daty otrzymania zawiadomienia.

Strony nie skorzystały z przysługującego im prawa wniesienia uwag do postępowania.

Zgodnie z art. 388 ust. 1 pkt 1 ustawy z dnia 20 lipca 2017 r. *Prawo wodne* zgoda wodnoprawna jest udzielana przez wydanie pozwolenia wodnoprawnego. W myśl art. 389 pkt 1 i pkt 6 ustawy z dnia 20 lipca 2017 r. *Prawo wodne* pozwolenie wodnoprawne wymagane jest na usługi wodne oraz na wykonanie urządzeń wodnych.

Pod pojęciem urządzeń wodnych rozumie się urządzenia lub budowle służące do kształtowania zasobów wodnych lub korzystania z tych zasobów, do których niewątpliwie zaliczają się zbiorniki rozsączające, o czym stanowi art. 16 pkt 65 ustawy z dnia 20 lipca 2017 r. *Prawo wodne*. Urządzeniami wodnymi są również wyloty służące do wprowadzania wody do wód, do ziemi lub do urządzeń wodnych.

Zgodnie z treścią art. 35 ust. 1 ustawy z dnia 20 lipca 2017 r. *Prawo wodne* usługi wodne polegają na zapewnieniu gospodarstwu domowemu, podmiotom publicznym oraz podmiotom prowadzącym działalność gospodarczą możliwości korzystania z wód w zakresie wykraczającym poza zakres powszechnego korzystania z wód, zwykłego korzystania z wód oraz szczególnego korzystania z wód. Usługi wodne obejmują między innymi odprowadzanie do wód lub do urządzeń wodnych - wód opadowych lub roztopowych, ujętych w otwarte lub zamknięte systemy kanalizacji deszczowej służące do odprowadzania opadów atmosferycznych albo w systemy kanalizacji zbiorczej w granicach administracyjnych miast, co zostało określone w art. 35 ust. 3 pkt 7 ustawy z dnia 20 lipca 2017 r. *Prawo wodne*. Pod pojęciem wód opadowych lub roztopowych, zgodnie z definicją określoną w art. 16 pkt 69 ww. ustawy, rozumie się wody będące skutkiem opadów atmosferycznych.

W myśl art. 400 ust. 8 ustawy z dnia 20 lipca 2017 r. *Prawo wodne*, pozwolenia wodnoprawnego udzielono w oparciu o zebrane w toku postępowania materiały dowodowe, w tym operat wodnoprawny, który spełnia wymogi określone w art. 409 ust. 1, ust. 2 ustawy z dnia 20 lipca 2017 r. *Prawo wodne*.

Zgodnie z art. 403 ust. 1 ustawy z dnia 20 lipca 2017 r. *Prawo wodne*, w pozwoleniu wodnoprawnym ustala się cel i zakres korzystania z wód, warunki wykonywania uprawnień oraz obowiązki niezbędne ze względu na ochronę zasobów środowiska, interesów ludności i gospodarki, w zasięgu oddziaływania zamierzonego korzystania z wód.

Dopuszczalne wartości wskaźników zanieczyszczeń oraz sposób i zakres prowadzenia oceny jakości wód opadowych i roztopowych odprowadzanych do odbiornika ustalają przepisy Rozporządzenia Ministra Gospodarki Morskiej i Żeglugi Śródlądowej z dnia 15 lipca 2019 r. w sprawie substancji szczególnie szkodliwych dla środowiska wodnego oraz warunków, jakie należy spełnić przy wprowadzaniu do wód lub do ziemi ścieków, a także przy odprowadzaniu wód opadowych lub roztopowych do wód lub do urządzeń wodnych (Dz. U. z 2019 r., poz. 1311). Z przedłożonej dokumentacji wynika, że wody opadowe lub roztopowe ujęte zamkniętym system kanalizacji deszczowej, pochodzą będą z odwodnienia pasa drogowego drogi gminnej – ulicy Brzozowej w Chełmie Śląskim. Wskazana droga gminna zalicza się do dróg klasy D (droga dojazdowa). Wobec tego faktu, a także mając na uwadze §17 ust. 2 wskazanego rozporządzenia, wody opadowe lub roztopowe pochodzące z nawierzchni tego typu, nie wymagają oczyszczenia przed odprowadzeniem do środowiska. Niemniej, wody opadowe lub roztopowe przed odprowadzaniem do systemu skrzynek rozsączających podczyszczane będą w osadnikach studni deszczowych. Dodatkowo, mając na

względnie prawidłowość funkcjonowania zespołu skrzynek rozsączających, powyżej wylotu kanalizacji deszczowej do tych urządzeń zaprojektowano samodzielny osadnik wirowy o przepustowości $Q_{nom}/Q_{max} = 10/100 \text{ dm}^3/\text{s}$.

Ponadto z przedłożonego operatu wodnoprawnego wynika, że wody opadowe lub roztopowe przed odprowadzeniem do zbiornika rozsączającego, nie będą retencjonowane przez specjalny system retencjonowania. Funkcję retencyjną będzie pełnił sam projektowany system (zbiornik) skrzynek rozsączających. Łączna pojemność zespołu skrzynek to ok. $9,3 \text{ m}^3$.

W myśl art. 396 ustawy z dnia 20 lipca 2017 r. *Prawo wodne*, pozwolenie wodnoprawne nie może naruszać ustaleń planu gospodarowania wodami na obszarze dorzecza, z wyjątkiem okoliczności, o których mowa w art. 66, ustaleń planów ochrony i planów zadań ochronnych dla obszarów chronionych, ustaleń planu zarządzania ryzykiem powodziowym, ustaleń planu przeciwdziałania skutkom suszy, ustaleń programu ochrony wód morskich, ustaleń krajowego programu oczyszczania ścieków komunalnych, a także wymagań ochrony zdrowia ludzi, środowiska i dóbr kultury wpisanych do rejestru zabytków oraz wynikających z przepisów ustawy i przepisów odrębnych. Planowanej inwestycji nie dotyczy jednak obowiązek wynikający z art. 396 ust. 1 pkt 7 ustawy z dnia 20 lipca 2017 r. *Prawo wodne*, w zakresie naruszania ustaleń miejscowych planów zagospodarowania przestrzennego, decyzji o ustaleniu lokalizacji inwestycji celu publicznego oraz decyzji o warunkach zabudowy, co wynika z art. 11d ust. 4 ustawy z dnia 10 kwietnia 2003 r. *o szczególnych zasadach przygotowania i realizacji inwestycji w zakresie dróg publicznych*.

Zgodnie z obowiązującą aktualizacją Planu gospodarowania wodami na obszarze dorzecza Wisły, przyjętą Rozporządzeniem Rady Ministrów z dnia 18 października 2016 r. w sprawie *Planu gospodarowania wodami na obszarze dorzecza Wisły* (Dz. U. z 2016 r. poz. 1911), przedmiotowa inwestycja realizowana będzie w obszarze dorzecza Wisły, w regionie wodnym Małej Wisły, w zasięgu zlewni jednolitej części wód powierzchniowych JCWP o kodzie: PLRW20006212994 – Imielinka oraz jednolitej części wód podziemnych JCWPd o kodzie: PLGW2000146. W myśl zapisów ww. planu, celami środowiskowymi dla jednolitej części wód powierzchniowych PLRW20006212994 – Imielinka włącznie jest osiągnięcie dobrego potencjału ekologicznego i dobrego stanu chemicznego wód. Z uwagi na obecny zły stan JCWP oraz zagrożenia nieosiągnięcia określonych celów środowiskowych zastosowane zostały odstępstwa w zakresie przedłużenia terminu osiągnięcia celu środowiskowego do 2021 r. ze względu na brak możliwości technicznych i dysproporcjonalne koszty. Z uwagi na niską wiarygodność oceny i związany z tym brak możliwości wskazania przyczyn nieosiągnięcia dobrego stanu brak jest możliwości zaplanowania racjonalnych działań naprawczych. Zaplanowanie i wdrożenie jakichkolwiek działań będzie generowało nieuzasadnione koszty. W związku z tym w JCWP zaplanowano działanie mające na celu rozpoznanie rzeczywistego stanu ekologicznego – przeprowadzenie monitoringu badawczego. W przypadku potwierdzenia złego stanu po 2 latach wprowadzone zostanie działanie mające na celu rozpoznanie jego przyczyn. Takie etapowe postępowanie pozwoli na racjonalne zaplanowanie niezbędnych działań i zapewnienie ich wymaganej skuteczności.

Natomiast w przypadku jednolitej części wód podziemnych JCWPd PLGW2000146, zgodnie z ww. planem aktualny stan ilościowy JCWPd określono jako słaby, natomiast stan chemiczny – dobry. Z uwagi na zagrożenia nieosiągnięcia określonych celów środowiskowych, a także ze względu na brak możliwości technicznych, zastosowane zostały odstępstwa w zakresie ustalenia celów mniej rygorystycznych. Odstępstwa zastosowane zostały ze względu na intensywny pobór wód podziemnych związany z odwadnianiem wyrobisk górniczych kopani węgla kamiennego (odwadnianie przez CZOK), oddziaływanie aglomeracji górnośląskiej. Występujące presje przemysłu wydobywczego i utrzymanie tych presji w perspektywie czasowej 2015, 2021 i 2027. Węgiel kamienny w tej perspektywie, będzie głównym z surowców energetycznych kraju, gdyż polityka energetyczna państwa zakłada wykorzystanie tej kopaliny jako głównego paliwa dla elektroenergetyki w celu zagwarantowania odpowiedniego stopnia bezpieczeństwa energetycznego kraju. Wydane do tej pory decyzje organu koncesyjnego zezwalające na wydobywanie węgla kamiennego ze złóż obowiązują najkrócej do 20.10.2020 r., a najdłużej do 31.12.2030 r. Perspektywiczne wydobywanie określone dla kopalni na podstawie bilansu zasobów i stanu rozpoznania złóż może trwać w niektórych przypadkach do 2046 r. Brak możliwości zakończenia eksploatacji ze względów gospodarczych.

Na podstawie zebranego materiału dowodowego, a także w oparciu o informacje zawarte w operacie wodnoprawnym stwierdzono, że planowane do wykonania urządzenia wodne oraz zamierzone korzystanie z wód, nie wpłyną negatywnie na osiągnięcie celów środowiskowych określonych w wymienionym powyżej planie.

Odnosząc się do kwestii ustaleń Planu zarządzania ryzykiem powodziowym przyjętego rozporządzeniem Rady Ministrów z dnia 18 października 2016 r. w sprawie przyjęcia Planu zarządzania ryzykiem powodziowym dla obszaru dorzecza Wisły (Dz. U. z 2016 r. poz. 1841), stwierdzono, iż teren, na którym zlokalizowane są planowane do wykonania urządzenia wodne oraz zamierzone korzystanie z wód, objęty jest mapami zagrożenia powodziowego i mapami ryzyka powodziowego, które zostały opracowane w ramach projektu "Informatyczny System Osłony Kraju przed nadzwyczajnymi zagrożeniami" (ISOK) i zamieszczone w Hydroportalu prowadzonym przez Krajowy Zarząd Gospodarki Wodnej (adres strony: <http://wody.isok.gov.pl>). Omawiany obszar znajduje się na arkuszu mapy o numerze: M-34-63-C-b-4 Mysłowice-Chełm Śląski (mapa zagrożenia powodziowego obejmująca obszary, na których prawdopodobieństwo wystąpienia powodzi jest średnie i wynosi raz na 100 lat – Q1%), ale położony jest poza obszarem szczególnego zagrożenia powodzią.

Jednocześnie biorąc pod uwagę zakres planowanego przedsięwzięcia, należy stwierdzić, że nie wpłynie on na ochronę przed powodzią, ani nie zwiększy też ryzyka powodziowego.

Według operatu wodnoprawnego, zakres wnioskowanego pozwolenia wodnoprawnego nie narusza ustaleń zawartych w planie przeciwdziałania skutkom suszy, przyjętym rozporządzeniem Ministra Infrastruktury z dnia 15 lipca 2021 r. w sprawie przyjęcia Planu przeciwdziałania skutkom suszy (Dz. U. 2021 poz. 1615).

Dla projektowanych urządzeń wodnych oraz zamierzonego korzystania z wód, nie zachodzi konieczność przeprowadzenia analizy przedłożonej dokumentacji pod kątem naruszenia ustaleń programu ochrony wód morskich, ustaleń krajowego programu oczyszczania ścieków komunalnych oraz ustaleń miejscowych planów zagospodarowania przestrzennego, decyzji o ustaleniu lokalizacji inwestycji celu publicznego oraz decyzji o warunkach zabudowy.

Na podstawie złożonej dokumentacji – operatu wodnoprawnego oraz ogólnodostępnych materiałów udostępnionych przez Generalną Dyрекcję Ochrony Środowiska (w tym Geoserwis zamieszczony pod adresem strony internetowej <https://geoserwis.gdos.gov.pl/mapy>) ustalono, że planowane do wykonania urządzenia wodne oraz zamierzone korzystanie z wód, będzie miało miejsce na obszarze, gdzie nie występują formy ochrony przyrody, o których mowa w art. 6 ustawy z dnia 16 kwietnia 2004 r. o ochronie przyrody (tekst jednolity Dz. U. z 2022 r., poz. 916 ze zmianami).

Mając na uwadze treść art. 96 ust. 1 ustawy z dnia 3 października 2008 r. o udostępnianiu informacji o środowisku i jego ochronie, udziale społeczeństwa w ochronie środowiska oraz o ocenach oddziaływania na środowisko (tekst jednolity Dz. U. z 2022 r. poz. 1029 ze zmianami), organ wydający pozwolenie wodnoprawne stwierdził, iż planowane przedsięwzięcie nie będzie oddziaływać na obszary chronione, w tym obszary sieci Natura 2000.

Teren, na którym realizowana będzie planowana inwestycja obejmująca wykonanie urządzeń wodnych oraz korzystanie z wód w ramach usługi wodnej, nie jest objęty ochroną konserwatorską. Brak jest również stanowisk archeologicznych. Teren ten nie jest wpisany do rejestru zabytków. Powyższe ustalono w oparciu o dostępne materiały, w tym dane udostępnione przez Narodowy Instytut Dziedzictwa.

Mając na uwadze powyższe, w toku postępowania organ stwierdził, iż wnioskowany zakres pozwolenia wodnoprawnego nie narusza ustaleń dokumentów wymienionych w art. 396 ustawy z dnia 20 lipca 2017 r. Prawo wodne oraz wymagań dotyczących ochrony zdrowia ludzi, środowiska, ochrony przyrody i dóbr kultury wpisanych do rejestru zabytków wynikających z przepisów odrębnych, a tym samym nie zaistniały przesłanki do odmowy udzielenia pozwolenia wodnoprawnego, wobec czego po przeprowadzeniu postępowania administracyjnego, w oparciu o całość zebranego materiału dowodowego, wydano przedmiotową decyzję.

Zgodnie z art. 400 ust. 6 ustawy z dnia 20 lipca 2017 r. Prawo wodne termin obowiązywania decyzji nie dotyczy pozwoleń wodnoprawnych na wykonanie urządzeń wodnych. Zakład ubiegający się o pozwolenie wodnoprawne winien rozpocząć wykonywanie urządzeń wodnych w terminie sześciu lat od dnia, w którym niniejsza decyzja stanie się ostateczna, gdyż przedsięwzięcie dotyczy drogi

publicznej – drogi gminna – ulica Brzozowa w Chełmie Śląskim (inwestycja realizowana w oparciu o zezwolenie na realizację inwestycji drogowej w trybie ustawy z dnia 10 kwietnia 2003 r. *o szczególnych zasadach przygotowania i realizacji inwestycji w zakresie dróg publicznych*). Brak rozpoczęcia robót w określonym terminie spowoduje wygaśnięcie udzielonego pozwolenia wodnoprawnego, co wynika wprost z art. 414 ust. 1 pkt 4 ustawy z dnia 20 lipca 2017 r. *Prawo wodne*.

Na podstawie przedłożonej do wniosku dokumentacji, potwierdzającej zgodność zamierzonego korzystania z wód z warunkami ochrony środowiska oraz braku innych uwag odnośnie przedmiotu niniejszego pozwolenia, po podaniu do publicznej wiadomości informacji o wszczęciu postępowania w sprawie, orzeczono jak w sentencji.

POUCZENIE

Od decyzji służy stronom prawo wniesienia odwołania do Dyrektora Regionalnego Zarządu Gospodarki Wodnej w Gliwicach Państwowego Gospodarstwa Wodnego Wody Polskie, w terminie 14 dni od dnia jej doręczenia, za pośrednictwem Dyrektora Zarządu Zlewni w Katowicach.

Zgodnie z treścią art. 127a ustawy z dnia 14 czerwca 1960 r. *Kodeks postępowania administracyjnego*, w trakcie biegu terminu do wniesienia odwołania strona może zrzec się prawa do wniesienia odwołania od niniejszej decyzji. Z dniem doręczenia Dyrektorowi Zarządu Zlewni w Katowicach oświadczenia o zrzeczeniu się prawa do wniesienia odwołania przez ostatnią ze stron postępowania, decyzja staje się ostateczna i prawomocna.



DYREKTOR

Stefan Mojżeszek

Otrzymują:

- ① Gmina Chełm Śląski
ul. Konarskiego 2, 41-403 Chełm Śląski
na ręce pełnomocnika:
Krzysztof Musz
Collective Way Biuro Projektów Inżynierii Ruchu
ul. Ratanice 27, 41-300 Dąbrowa Górnicza
2. ZUZ a/a

Do wiadomości:

1. Nadzór Wodny w Bieruniu PGW Wody Polskie
ul. Warszawska 168, 43-155 Bieruń
2. Dział ZZI w/m.
3. Dział ZUO w/m.

Zgodnie z art. 398 ust. 3 ustawy z dnia 20 lipca 2017 r. Prawo wodne (tekst jednolity Dz. U. z 2022 r. poz. 2625 ze zmianami) pobrano opłatę za wydanie pozwoleń wodnoprawnych w wysokości 475,74 zł (słownie złotych: czterysta siedemdziesiąt pięć 74/100), co udokumentowano potwierdzeniami dokonania przelewów z dnia 18 sierpnia 2022 r.

Collective Way

Biuro Projektów Inżynierii Ruchu Krzysztof Musz
41 – 300 Dąbrowa Górnicza, ul. Ratanice 27
tel. 506-792-170 / wiosenna_brzozowa@onet.pl

Budowa drogi gminnej ul. Brzozowej w Chełmie Śląskim
na odcinku od ul. Chełmskiej droga wojewódzka DW 934
do ul. Dębowej droga gminna

Wojewódzki
Urząd Ochrony Zabytków
40-015 Katowice, ul. Francuska 12
tel./fax 32 222 77 00, 32 222 49 50

K-NR.5183.597.2023.JH
RPW/18222/2023

Katowice, dnia 13 PAŹ. 2023
Za zpo

Collective Way
Biuro Projektów Inżynierii Ruchu
ul. Ratanice 27
41-300 Dąbrowa Górnicza

Dot.: Budowy drogi gminnej ul. Brzozowej w Chełmie Śląskim na odcinku od ul. Chełmskiej – droga wojewódzka DW 934 do ul. Dębowej droga gminna.

W odpowiedzi na Państwa pismo z dnia 28.09.2023 r., mając na uwadze art. 11b ust.1. ustawy z dnia 10 kwietnia 2003 r. o szczególnych zasadach przygotowania i realizacji inwestycji w zakresie dróg publicznych (Dz. U. z 2020 r. poz. 1363)

Śląski Wojewódzki Konserwator Zabytków w Katowicach


opiniuje pozytywnie

planowane zamierzenie inwestycyjne polegające na budowie drogi gminnej ul. Brzozowej w Chełmie Śląskim na odcinku od ul. Chełmskiej – droga wojewódzka DW 934 do ul. Dębowej droga gminna pod warunkiem uwzględnienia następującej uwagi:

16 Prace ziemne związane z inwestycją wymagają zabezpieczenia nadzoru archeologicznego (uchwała Rady gminy Chełm Śląski nr XXX/232/2022 z dnia 1.03.2022 r. - par. 8 pkt. 7a).

Zgodnie z art. 36 ust. 1 pkt 5 ustawy z dnia 23 lipca 2003 roku (tekst jedn. Dz. U. z 2022 roku, poz. 840) prowadzenie badań archeologicznych (w tym nadzoru) wymaga uzyskania pozwolenia wojewódzkiego konserwatora zabytków.

Z-ca Śląskiego Wojewódzkiego
Konserwatora Zabytków
w Katowicach

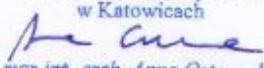
mgr inż. arch. Anna Ostrowska

Do wiadomości:

1. a/a JH 12.10.2023 r.





ZARZĄD DRÓG WOJEWÓDZKICH
W KATOWICACH



Katowice, 2023-12-07

WI.111.2.2022.MBIL.20388.23

Urząd Gminy Chełm Śląski
ul. Konarskiego 2
41 – 403 Chełm Śląski

Dotyczy: **Budowy skrzyżowania drogi wojewódzkiej nr 934 z drogą gminną ul. Brzozowa w Chełmie Śląskim (porozumienie 19/TD/2022 z dnia 14.04.2022 r.).**

W odpowiedzi na pismo znak L.dz. 01/11/2023/BA z dnia 27.11.2023 r. (data wpływu 28.11.2023 r.) firmy Collective Way BPIR przekazujące w celu zaopiniowania projekt techniczny i wykonawczy, Zarząd Dróg Wojewódzkich w Katowicach informuje, że opiniuje pozytywnie przedmiotową dokumentację. W związku z powyższym oraz w nawiązaniu do pisma WI.111.2.2022.MBIL.2493.23 z dnia 14.02.2023 r., zgodnie z §2 ust. 3 porozumienia nr 19/TD/2022 z dnia 14.04.2022 r., Zarząd Dróg Wojewódzkich w Katowicach uzgadnia dokumentację projektową dotyczącą przebudowy skrzyżowania DW 934 z DG ul. Brzozową w Chełmie Śląskim.

Informujemy, że realizacja inwestycji wymaga koordynacji z wykonawcą przebudowy DW 934 – tj. firmą STRABAG Infrastruktura Południe Sp. z o.o., Dyrekcja PH Oddział Katowice, ul. Kłosa 25, 40 – 467 Katowice.

Jednocześnie, z uwagi na trwające prace związane z przebudową DW 934, Wykonawca przedmiotowego zadania powinien, przed przystąpieniem do robót budowlanych, opracować i zatwierdzić projekt organizacji ruchu na czas robót, uwzględniający aktualny stan przebudowy drogi wojewódzkiej i obowiązującej tymczasowej organizacji ruchu, na dzień planowanego rozpoczęcia prac.

Strony zgodnie postanawiają, że przy uwzględnieniu roli Zarządu Dróg Wojewódzkich w Katowicach w realizacji zadania opisanego porozumieniem, żadne zatwierdzenie, sprawdzenie, zgoda, pozytywna opinia lub brak dezaprobaty ze strony Zarządu Dróg Wojewódzkich w Katowicach nie zwalnia strony porozumienia, której Województwo Śląskie reprezentowane przez Zarząd Województwa Śląskiego powierzyło wykonanie zadania, z jakiegokolwiek odpowiedzialności związanej z realizacją zadania, włącznie z odpowiedzialnością za błędy, niedopatrzania, pominięcia lub sprzeczności mogące się pojawić w związku z realizacją zadania opisanego w porozumieniu. Analogicznie, żaden brak dezaprobaty Zarządu Dróg Wojewódzkich w Katowicach w odniesieniu do jakiegokolwiek działań strony porozumienia nie stanowi ich aprobaty i nie może stanowić podstawy jakiegokolwiek roszczeń w stosunku do Województwa Śląskiego.

Otrzymują:

1. Adresat (epuap)
2. Urząd Marszałkowski Województwa Śląskiego (epuap) ds. inwestycji kluczowych
Departament Komunikacji Regionalnej i Drogownictwa
ul. Ligonia 46, 40 – 037 Katowice
3. Collective Way Biuro Projektów Inżynierii Ruchu (P+e-mail)
Krzysztof Musz
41-300 Dąbrowa Górnicza, ul. Ratanice 27
4. WI a/a

Z-ca Dyrektora
ds. inwestycji kluczowych
mgr inż. Lesław Dworczyński

ul. Lechicka 24
40-609 KATOWICE
www.zdw.katowice.pl



SEKRETARIAT: +32 78 19 211
KANCELARIA: +32 78 19 220
FAX: +32 78 19 200

TA STRONA JEST CELOWO PUSTA

Collective Way

*Biuro Projektów Inżynierii Ruchu Krzysztof Musz
41 – 300 Dąbrowa Górnicza, ul. Ratanice 27
tel. 506-792-170 / wiosenna_brzozowa@onet.pl*

Budowa drogi gminnej ul. Brzozowej w Chełmie Śląskim
na odcinku od ul. Chełmskiej droga wojewódzka DW 934
do ul. Dębowej droga gminna

Str.
92

2. SPIS UPRAWNIEN I ZAŚWIADCZEŃ O PRZYNALEŻNOŚCI DO IZBY INŻYNIERÓW BUDOWNICTWA

BRANŻA DROGOWA

- 1.1) mgr inż. Piotr Kniaż UPR.BUD. SLK/4437/POOD/12
- 1.2) mgr inż. Piotr Kniaż - Zaświadczenie nr: SLK/BD/9057/15 o przynależności do Śląskiej Okręgowej Izby Inżynierów Budownictwa
- 1.3) mgr inż. Jarosław Lewczuk - UPR.BUD. SLK/5744/PWOD/14
- 1.4) mgr inż. Jarosław Lewczuk - Zaświadczenie nr: SLK/BD/9358/16 o przynależności do Śląskiej Okręgowej Izby Inżynierów Budownictwa

BRANŻA SANITARNA

- 2.1) mgr inż. Przemysław Święciak UPR.BUD. SLK/3980/POOS/12
- 2.2) mgr inż. Przemysław Święciak - Zaświadczenie nr: SLK/IS/8237/13 o przynależności do Śląskiej Okręgowej Izby Inżynierów Budownictwa
- 2.3) mgr inż. Zbigniew Mołoń UPR.BUD. SLK/5988/PWBS/16
- 2.4) mgr inż. Zbigniew Mołoń - Zaświadczenie nr: SLK/IS/9726/16 o przynależności do Śląskiej Okręgowej Izby Inżynierów Budownictwa

TA STRONA JEST CELOWO PUSTA

Collective Way

*Biuro Projektów Inżynierii Ruchu Krzysztof Musz
41 – 300 Dąbrowa Górnicza, ul. Ratanice 27
tel. 506-792-170 / wiosenna_brzozowa@onet.pl*

Budowa drogi gminnej ul. Brzozowej w Chełmie Śląskim
na odcinku od ul. Chełmskiej droga wojewódzka DW 934
do ul. Dębowej droga gminna

Str.
94



SLK/OKK/7131/4437/12

Katowice, dnia 04 grudnia 2012 r.

D E C Y Z J A

Na podstawie art. 24 ust. 1 pkt 2 ustawy z dnia 15 grudnia 2000 r. o samorządach zawodowych architektów, inżynierów budownictwa oraz urbanistów (Dz.U. z 2001 r. Nr 5, poz. 42 z późn. zm.), art. 13 ust. 1 pkt 1 i ust. 2, art. 14 ust. 1 pkt 2a ustawy z dnia 7 lipca 1994 r. Prawo budowlane (Dz.U. z 2010 r. Nr 243, poz. 1623 z późn. zm.) oraz § 11 ust. 1 pkt 1 i § 18 ust. 1 rozporządzenia Ministra Transportu i Budownictwa z dnia 28 kwietnia 2006 r. w sprawie samodzielnych funkcji technicznych w budownictwie (Dz.U. z 2006 r. Nr 83, poz. 578 z późn. zm.) w związku z art. 104 Kodeksu postępowania administracyjnego (Dz.U. z 2000 r. Nr 98, poz. 1071 z późn. zm.)

**Okręgowa Komisja Kwalifikacyjna Śl.OiIB
nadaje Panu Piotrowi Książ**

mgr inż. budownictwa
ur. dnia 29 czerwca 1986 w Katowicach

**UPRAWNIENIA BUDOWLANE numer ewidencyjny SLK/4437/POOD/12
do projektowania w specjalności drogowej
bez ograniczeń**

Zakres uprawnień:

- 1) projektowanie obiektów budowlanych związanych z obiektem budowlanym, takim jak:
- a) droga, w rozumieniu przepisów o drogach publicznych, z wyłączeniem drogowych obiektów inżynierskich oprócz przepustów,
- b) droga dla ruchu i postoju statków powietrznych oraz przepust;
- 2) sprawdzanie projektów budowlanych i sprawowanie nadzoru autorskiego,
- 3) sprawowanie kontroli technicznej utrzymania obiektów budowlanych.

Na podstawie §15 rozporządzenia Ministra Transportu i Budownictwa z dnia 28 kwietnia 2006 r. w sprawie samodzielnych funkcji technicznych w budownictwie - uprawnienia niniejsze uprawniają do sporządzania projektów zagospodarowania działki lub terenu w zakresie w/w specjalności.

U Z A S A D N I E N I E

Okręgowa Komisja Kwalifikacyjna Śląskiej Okręgowej Izby Inżynierów Budownictwa w Katowicach na podstawie protokołów z postępowania kwalifikacyjnego oraz z przeprowadzonego egzaminu, stwierdziła, że Pan **Piotr Książ** posiada wymagane prawem: wykształcenie i praktykę zawodową oraz uzyskał pozytywny wynik egzaminu - konieczne do uzyskania uprawnień budowlanych **do projektowania bez ograniczeń w specjalności drogowej.**

Pouczenie

1. Zgodnie z art. 12 ust. 7 w/w ustawy Prawo budowlane – podstawę do wykonywania samodzielnych funkcji technicznych w budownictwie stanowi wpis do centralnego rejestru Głównego Inspektora Nadzoru Budowlanego oraz wpis na listę członków właściwej izby samorządu zawodowego.
2. Od niniejszej decyzji służy odwołanie do Krajowej Komisji Kwalifikacyjnej Polskiej Izby Inżynierów Budownictwa w Warszawie, za pośrednictwem Okręgowej Komisji Kwalifikacyjnej Śl.OiIB w Katowicach w terminie 14 dni od dnia jej doręczenia.

Otrzymują:

1. Pan Piotr Książ
Józefowska 84/70
40-145 Katowice
2. Okręgowa Rada Izby
3. Główny Inspektor
Nadzoru Budowlanego
4. a/a.




Skład orzekający OKK

1.
mgr inż. Piotr Szatkowski
2.
mgr inż. Bolesław Jurkiewicz
3.
mgr inż. Zbigniew Dzierżewicz

Collective Way

Biurowo Projektów Inżynierii Ruchu Krzysztof Musz
41 – 300 Dąbrowa Górnicza, ul. Ratanice 27
tel. 506-792-170 / wiosenna_brzozowa@onet.pl

Budowa drogi gminnej ul. Brzozowej w Chelmie Śląskim
na odcinku od ul. Chelmskiej droga wojewódzka DW 934
do ul. Dębowej droga gminna

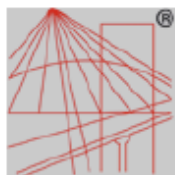

P O L S K A
I Z B A
I N Ż Y N I E R Ó W
B U D O W N I C T W A

Zaświadczenie

o numerze weryfikacyjnym:

SLK-YSE-YP8-FDE *

Pan Piotr Książ o numerze ewidencyjnym SLK/BD/9057/15
adres zamieszkania ul. Marcina Radockiego 102/6, 40-645 Katowice
jest członkiem Śląskiej Okręgowej Izby Inżynierów Budownictwa i posiada wymagane
ubezpieczenie od odpowiedzialności cywilnej.
Niniejsze zaświadczenie jest ważne do dnia 2024-03-31.

Zaświadczenie zostało wygenerowane elektronicznie i opatrzone bezpiecznym podpisem elektronicznym
weryfikowanym przy pomocy ważnego kwalifikowanego certyfikatu w dniu 2023-03-20 roku przez:

Roman Karwowski, Przewodniczący Rady Śląskiej Okręgowej Izby Inżynierów Budownictwa.

Zgodnie z art. 78¹ K.c.

§ 1. Do zachowania elektronicznej formy czynności prawnej wystarczy złożenie oświadczenia woli w postaci elektronicznej i opatrzenie go
kwalifikowanym podpisem elektronicznym.

§ 2. Oświadczenie woli złożone w formie elektronicznej jest równoważne z oświadczeniem woli złożonym w formie pisemnej.

* Weryfikację poprawności danych w niniejszym zaświadczeniu można sprawdzić za pomocą numeru weryfikacyjnego zaświadczenia na
stronie Polskiej Izby Inżynierów Budownictwa www.piiib.org.pl lub kontaktując się z biurem właściwej Okręgowej Izby Inżynierów
Budownictwa.




Weryfikacja

Collective Way

Biuro Projektów Inżynierii Ruchu Krzysztof Musz
41 – 300 Dąbrowa Górnicza, ul. Ratanice 27
tel. 506-792-170 / wiosenna_brzozowa@onet.pl

Budowa drogi gminnej ul. Brzozowej w Chełmie Śląskim
na odcinku od ul. Chełmskiej droga wojewódzka DW 934
do ul. Dębowej droga gminna

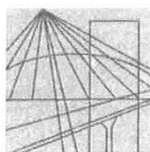

Ś L Ą Ś K A
O K R Ę G O W A
I Z B A
I N Ż Y N I E R Ó W
B U D O W N I C T W A

SLK/OKK/7131.7132/5744/14

Katowice, dnia 22 grudnia 2014 r.

DECYZJA

Na podstawie art. 12 ust. 2, 3, 4, art. 13, art. 14 ust. 1 pkt. 3 b ustawy z dnia 7 lipca 1994 r. Prawo budowlane (Dz.U. z 2013 r., poz. 1409 z późn. zm.), § 10 i § 13 ust. 4 rozporządzenia Ministra Infrastruktury i Rozwoju z dnia 11 września 2014 r. w sprawie samodzielnych funkcji technicznych w budownictwie (Dz.U. z 2014 r., poz. 1278) oraz na podstawie art. 24 ust. 1 pkt 2 ustawy z dnia 15 grudnia 2000 r. o samorządach zawodowych architektów, inżynierów budownictwa oraz urbanistów (Dz.U. z 2013 r., poz. 932 z późn. zm.), po ustaleniu, że zostały spełnione warunki w zakresie przygotowania zawodowego oraz po złożeniu egzaminu na uprawnienia budowlane z wynikiem pozytywnym

Pan Jarosław Lewczuk

mgr inż. budownictwa
ur. dnia 14 listopada 1986 w Gliwicach

otrzymuje

UPRAWNIENIA BUDOWLANE

numer ewidencyjny SLK/5744/PWOD/14

**do projektowania i kierowania robotami budowlanymi
w specjalności inżynierskiej drogowej bez ograniczeń**

Zakres uprawnień:

- 1) projektowanie obiektu budowlanego i kierowanie robotami budowlanymi związanymi z obiektem budowlanym, takim jak:
 - a) droga, w rozumieniu przepisów o drogach publicznych, z wyłączeniem drogowych obiektów inżynierskich oprócz przepustów,
 - b) droga dla ruchu i postoju statków powietrznych oraz przepust;
- 2) sprawdzanie projektów budowlanych i sprawowanie nadzoru autorskiego,
- 3) kierowanie wytwarzaniem konstrukcyjnych elementów budowlanych oraz nadzór i kontrola techniczna wytwarzania tych elementów,
- 4) wykonywanie nadzoru inwestorskiego,
- 5) sprawowanie kontroli technicznej utrzymania obiektów budowlanych.

Na podstawie §10 rozporządzenia Ministra Infrastruktury i Rozwoju z dnia 11 września 2014 r. w sprawie samodzielnych funkcji technicznych w budownictwie - uprawnienia niniejsze uprawniają do sporządzania projektów zagospodarowania działki lub terenu wyłącznie w zakresie uzyskanej specjalności.


UZASADNIENIE

W wyniku pozytywnego postępowania kwalifikacyjnego i pozytywnego wyniku egzaminu ze znajomości procesu budowlanego oraz praktycznego zastosowania wiedzy technicznej wydanie niniejszych uprawnień budowlanych jest uzasadnione.

Od niniejszej decyzji służy prawo odwołania do Krajowej Komisji Kwalifikacyjnej Polskiej Izby Inżynierów Budownictwa w Warszawie, za pośrednictwem Okręgowej Komisji Kwalifikacyjnej StOIIB w Katowicach w terminie 14 dni od dnia jej doręczenia.

Otrzymują:

1. Pan Jarosław Lewczuk
Dywizji Kościuszkowskiej 4 B/6
44-196 Knurów
2. Okręgowa Rada Izby
3. Główny Inspektor
Nadzoru Budowlanego
4. a/a.

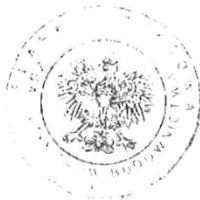

Skład orzekający OKK

1. mgr inż. Piotr Szatkowski
2. inż. Hieronim Spiżewski
3. mgr inż. Zbigniew Dzierżewicz

Collective Way

Biurowo Projektów Inżynierii Ruchu Krzysztof Musz
41 – 300 Dąbrowa Górnicza, ul. Ratanice 27
tel. 506-792-170 / wiosenna_brzozowa@onet.pl

Budowa drogi gminnej ul. Brzozowej w Chelmie Śląskim
na odcinku od ul. Chelmskiej droga wojewódzka DW 934
do ul. Dębowej droga gminna



Zaświadczenie

o numerze weryfikacyjnym:
SLK-4K9-7HQ-SYM *

Pan Jarosław Lewczuk o numerze ewidencyjnym SLK/BD/9358/16
adres zamieszkania ul. Dywizji Kościuszkowskiej 4B m.6, 44-196 Knurów
jest członkiem Śląskiej Okręgowej Izby Inżynierów Budownictwa i posiada wymagane
ubezpieczenie od odpowiedzialności cywilnej.
Niniejsze zaświadczenie jest ważne do dnia 2024-01-31.

Zaświadczenie zostało wygenerowane elektronicznie i opatrzone bezpiecznym podpisem elektronicznym
weryfikowanym przy pomocy ważnego kwalifikowanego certyfikatu w dniu 2022-12-28 roku przez:

Roman Karwowski, Przewodniczący Rady Śląskiej Okręgowej Izby Inżynierów Budownictwa.

Zgodnie z art. 78¹ K.c.

§ 1. Do zachowania elektronicznej formy czynności prawnej wystarczy złożenie oświadczenia woli w postaci elektronicznej i opatrzenie go
kwalifikowanym podpisem elektronicznym.

§ 2. Oświadczenie woli złożone w formie elektronicznej jest równoważne z oświadczeniem woli złożonym w formie pisemnej.

* Weryfikację poprawności danych w niniejszym zaświadczeniu można sprawdzić za pomocą numeru weryfikacyjnego zaświadczenia na
stronie Polskiej Izby Inżynierów Budownictwa www.piib.org.pl lub kontaktując się z biurem właściwej Okręgowej Izby Inżynierów
Budownictwa.



Collective Way

Biuro Projektów Inżynierii Ruchu Krzysztof Musz
41 – 300 Dąbrowa Górnicza, ul. Ratanice 27
tel. 506-792-170 / wiosenna_brzozowa@onet.pl

Budowa drogi gminnej ul. Brzozowej w Chełmie Śląskim
na odcinku od ul. Chełmskiej droga wojewódzka DW 934
do ul. Dębowej droga gminna

Str.
98



SLK/OKK/7131/3980/12

Katowice, dnia 04 grudnia 2012 r.

D E C Y Z J A

Na podstawie art. 24 ust. 1 pkt 2 ustawy z dnia 15 grudnia 2000 r. o samorządach zawodowych architektów, inżynierów budownictwa oraz urbanistów (Dz.U. z 2001 r. Nr 5, poz. 42 z późn. zm.), art. 13 ust. 1 pkt 1, art. 14 ust. 1 pkt 4 ustawy z dnia 7 lipca 1994 r. Prawo budowlane (Dz.U. z 2010 r. Nr 243, poz. 1623 z późn. zm.) oraz § 11 ust. 1 pkt 1 i § 23 ust. 1 rozporządzenia Ministra Transportu i Budownictwa z dnia 28 kwietnia 2006 r. w sprawie samodzielnych funkcji technicznych w budownictwie (Dz.U. z 2006 r. Nr 83, poz. 578 z późn. zm.) w związku z art. 104 Kodeksu postępowania administracyjnego (Dz.U. z 2000 r. Nr 98, poz. 1071 z późn. zm.)

Okręgowa Komisja Kwalifikacyjna Śl.OiIB nadaje Panu Przemysławowi Święciak

mgr inż. inżynierii środowiska
ur. dnia 01 września 1980 w Sosnowcu

UPRAWNIENIA BUDOWLANE numer ewidencyjny SLK/3980/POOS/12 do projektowania w specjalności instalacyjnej w zakresie sieci, instalacji i urządzeń ciepłnych, wentylacyjnych, gazowych, wodociągowych i kanalizacyjnych bez ograniczeń

Zakres uprawnień:

- projektowanie obiektów budowlanych związanych z obiektem budowlanym, takim jak: sieci i instalacje ciepłownicze, wentylacyjne, gazowe, wodociągowe i kanalizacyjne z doбором właściwych urządzeń w projekcie budowlanym,
- sprawdzanie projektów budowlanych i sprawowanie nadzoru autorskiego,
- sprawowanie kontroli technicznej utrzymania obiektów budowlanych z zastrzeżeniem art. 62. ust. 5 ustawy.

Na podstawie §15 rozporządzenia Ministra Transportu i Budownictwa z dnia 28 kwietnia 2006 r. w sprawie samodzielnych funkcji technicznych w budownictwie - uprawnienia niniejsze uprawniają do sporządzania projektów zagospodarowania działki lub terenu w zakresie w/w specjalności.

U Z A S A D N I E N I E

Okręgowa Komisja Kwalifikacyjna Śląskiej Okręgowej Izby Inżynierów Budownictwa w Katowicach na podstawie protokołów z postępowania kwalifikacyjnego oraz z przeprowadzonego egzaminu, stwierdziła, że Pan **Przemysław Święciak** posiada wymagane prawem: wykształcenie i praktykę zawodową oraz uzyskał pozytywny wynik egzaminu - konieczne do uzyskania uprawnień budowlanych **do projektowania bez ograniczeń w specjalności instalacyjnej w zakresie sieci, instalacji i urządzeń ciepłowniczych, wentylacyjnych, gazowych, wodociągowych i kanalizacyjnych.**

Pouczenie

1. Zgodnie z art. 12 ust. 7 w/w ustawy Prawo budowlane – podstawę do wykonywania samodzielnych funkcji technicznych w budownictwie stanowi wpis do centralnego rejestru Głównego Inspektora Nadzoru Budowlanego oraz wpis na listę członków właściwej izby samorządu zawodowego.
2. Od niniejszej decyzji służy odwołanie do Krajowej Komisji Kwalifikacyjnej Polskiej Izby Inżynierów Budownictwa w Warszawie, za pośrednictwem Okręgowej Komisji Kwalifikacyjnej Śl.OiIB w Katowicach w terminie 14 dni od dnia jej doręczenia.

Otrzymują:

1. Pan Przemysław Święciak
Wincentego Pola 12/163
41-200 Sosnowiec
2. Okręgowa Rada Izby
3. Główny Inspektor
Nadzoru Budowlanego
4. a/a.



Skład orzekający OKK

1.
mgr inż. Piotr Szatkowski
2.
mgr inż. Bolesław Jurkiewicz
3.
mgr inż. Zbigniew Dzierżewicz

Collective Way

Biurowo Projektów Inżynierii Ruchu Krzysztof Musz
41 – 300 Dąbrowa Górnicza, ul. Ratanice 27
tel. 506-792-170 / wiosenna_brzozowa@onet.pl

Budowa drogi gminnej ul. Brzozowej w Chelmie Śląskim
na odcinku od ul. Chelmskiej droga wojewódzka DW 934
do ul. Dębowej droga gminna

Str.
99



Zaświadczenie

o numerze weryfikacyjnym:
SLK-7ZZ-CCE-EX4 *

Pan Przemysław Świąciak o numerze ewidencyjnym SLK/IS/8237/13
adres zamieszkania ul. Wspólna 8/10, 41-200 Sosnowiec
jest członkiem Śląskiej Okręgowej Izby Inżynierów Budownictwa i posiada wymagane
ubezpieczenie od odpowiedzialności cywilnej.
Niniejsze zaświadczenie jest ważne do dnia 2023-11-30.

Zaświadczenie zostało wygenerowane elektronicznie i opatrzone bezpiecznym podpisem elektronicznym
weryfikowanym przy pomocy ważnego kwalifikowanego certyfikatu w dniu 2023-05-09 roku przez:

Roman Karwowski, Przewodniczący Rady Śląskiej Okręgowej Izby Inżynierów Budownictwa.

(Zgodnie art. 5 ust 2 ustawy z dnia 18 września 2001 r. o podpisie elektronicznym (Dz. U. 2001 Nr 130 poz. 1450) dane w postaci
elektronicznej opatrzone bezpiecznym podpisem elektronicznym weryfikowanym przy pomocy ważnego kwalifikowanego certyfikatu są
równoważne pod względem skutków prawnych dokumentom opatrzonym podpisami własnoręcznymi.)

* Weryfikację poprawności danych w niniejszym zaświadczeniu można sprawdzić za pomocą numeru weryfikacyjnego zaświadczenia na
stronie Polskiej Izby Inżynierów Budownictwa www.piiib.org.pl lub kontaktując się z biurem właściwej Okręgowej Izby Inżynierów
Budownictwa.



Collective Way

Biuro Projektów Inżynierii Ruchu Krzysztof Musz
41 – 300 Dąbrowa Górnicza, ul. Ratanice 27
tel. 506-792-170 / wiosenna_brzozowa@onet.pl

Budowa drogi gminnej ul. Brzozowej w Chełmie Śląskim
na odcinku od ul. Chełmskiej droga wojewódzka DW 934
do ul. Dębowej droga gminna

Str.
100



Ś L Ą Ś K A
O K R Ę G O W A
I Z B A
I N Ż Y N I E R Ó W
B U D O W N I C T W A

SLK/OKK/7131.7132/5988/15

Katowice, dnia 20 czerwca 2016 r.

DECYZJA

Na podstawie art. 12 ust. 2, 3, 4, art. 13, art. 14 ust. 1 pkt. 4b ustawy z dnia 7 lipca 1994 r. Prawo budowlane (Dz.U. z 2016 r., poz. 290), § 10 i § 14 ust. 3 rozporządzenia Ministra Infrastruktury i Rozwoju z dnia 11 września 2014 r. w sprawie samodzielnych funkcji technicznych w budownictwie (Dz.U. z 2014 r., poz. 1278) oraz na podstawie art. 24 ust. 1 pkt 2 ustawy z dnia 15 grudnia 2000 r. o samorządach zawodowych architektów oraz inżynierów budownictwa (Dz.U. z 2014 r., poz. 1946 z późn. zm.), po ustaleniu, że zostały spełnione warunki w zakresie przygotowania zawodowego oraz po złożeniu egzaminu na uprawnienia budowlane z wynikiem pozytywnym

Pan Zbigniew Mołoń

mgr inż. Inżynierii środowiska
ur. dnia 07 stycznia 1984 w Gliwicach

otrzymuje

UPRAWNIENIA BUDOWLANE

numer ewidencyjny SLK/5988/PWBS/16

do projektowania i kierowania robotami budowlanymi

w specjalności instalacyjnej w zakresie sieci, instalacji i urządzeń ciepłych, wentylacyjnych, gazowych, wodociągowych i kanalizacyjnych bez ograniczeń

Zakres uprawnień:

- projektowanie obiektu budowlanego i kierowanie robotami budowlanymi związanymi z obiektem budowlanym, takim jak: sieci i instalacje ciepłe, wentylacyjne, gazowe, wodociągowe i kanalizacyjne
- sprawdzanie projektów budowlanych i sprawowanie nadzoru autorskiego,
- kierowanie wytwarzaniem konstrukcyjnych elementów budowlanych oraz nadzór i kontrola techniczna wytwarzania tych elementów,
- wykonywanie nadzoru inwestorskiego,
- sprawowanie kontroli technicznej utrzymania obiektów budowlanych z zastrzeżeniem art. 62 ust. 5 ustawy

Na podstawie §10 rozporządzenia Ministra Infrastruktury i Rozwoju z dnia 11 września 2014 r. w sprawie samodzielnych funkcji technicznych w budownictwie - uprawnienia niniejsze uprawniają do sporządzania projektów zagospodarowania działki lub terenu wyłącznie w zakresie uzyskanej specjalności.

UZASADNIENIE

W wyniku pozytywnego postępowania kwalifikacyjnego i pozytywnego wyniku egzaminu ze znajomości procesu budowlanego oraz praktycznego zastosowania wiedzy technicznej wydanie niniejszych uprawnień budowlanych jest uzasadnione.

Od niniejszej decyzji służy prawo odwołania do Krajowej Komisji Kwalifikacyjnej Polskiej Izby Inżynierów Budownictwa w Warszawie, za pośrednictwem Okręgowej Komisji Kwalifikacyjnej ŚOIIB w Katowicach w terminie 14 dni od dnia jej doręczenia.

Otrzymują:

1. Pan Zbigniew Mołoń
T. W. Wilsona 95
44-190 Knurów
2. Okręgowa Rada Izby
3. Główny Inspektor
Nadzoru Budowlanego
4. a/a.



Skład orzekający OKK

1.
mgr inż. Piotr Szatkowski
2.
inż. Hieronim Spizewski
3.
mgr inż. Zbigniew Dzierżewicz

Collective Way

Biuro Projektów Inżynierii Ruchu Krzysztof Musz
41 – 300 Dąbrowa Górnicza, ul. Ratanice 27
tel. 506-792-170 / wiosenna_brzozowa@onet.pl

Budowa drogi gminnej ul. Brzozowej w Chelmie Śląskim
na odcinku od ul. Chelmskiej droga wojewódzka DW 934
do ul. Dębowej droga gminna

Str.
101



Zaświadczenie

o numerze weryfikacyjnym:
SLK-678-HXK-DFH *

Pan Zbigniew Mołoń o numerze ewidencyjnym SLK/IS/9726/16
adres zamieszkania ul. Mieszka I 3 D/6, 44-190 Knurów
jest członkiem Śląskiej Okręgowej Izby Inżynierów Budownictwa i posiada wymagane
ubezpieczenie od odpowiedzialności cywilnej.
Niniejsze zaświadczenie jest ważne do dnia 2023-09-30.

Zaświadczenie zostało wygenerowane elektronicznie i opatrzone bezpiecznym podpisem elektronicznym
weryfikowanym przy pomocy ważnego kwalifikowanego certyfikatu w dniu 2022-08-24 roku przez:

Roman Karwowski, Przewodniczący Rady Śląskiej Okręgowej Izby Inżynierów Budownictwa.

Zgodnie z art. 78¹ K.c.

§ 1. Do zachowania elektronicznej formy czynności prawnej wystarczy złożenie oświadczenia woli w postaci elektronicznej i opatrzenie go
kwalifikowanym podpisem elektronicznym.

§ 2. Oświadczenie woli złożone w formie elektronicznej jest równoważne z oświadczeniem woli złożonym w formie pisemnej.

* Weryfikację poprawności danych w niniejszym zaświadczeniu można sprawdzić za pomocą numeru weryfikacyjnego zaświadczenia na
stronie Polskiej Izby Inżynierów Budownictwa www.piiib.org.pl lub kontaktując się z biurem właściwej Okręgowej Izby Inżynierów
Budownictwa.



3. INFORMACJA DOTYCZĄCA BEZPIECZEŃSTWA I OCHRONY ZDROWIA.

Spis treści:

- 1. Zakres robót oraz kolejność realizacji poszczególnych obiektów**
- 2. Wykaz istniejących obiektów budowlanych**
- 3. Elementy zagospodarowania terenu które mogą stwarzać zagrożenie bezpieczeństwa i zdrowia ludzi**
- 4. Przewidywane zagrożenia podczas realizacji robót budowlanych. Skala i rodzaje zagrożeń**
- 5. Wskazanie sposobu prowadzenia instruktażu pracowników przed przystąpieniem do robót szczególnie niebezpiecznych**
- 6. Środki techniczne i organizacyjne zapobiegające niebezpieczeństwom**
- 7. Przepisy związane**

1. Zakres robót oraz kolejność realizacji poszczególnych obiektów

Przedmiotem opracowania jest informacja BIOZ w ramach projektu budowlanego „Budowa drogi gminnej ul. Brzozowej w Chełmie Śląskim na odcinku od ul. Chełmskiej droga wojewódzka DW 934 do ul. Dębowej droga gminna”.

W skład opracowania wchodzi następujące roboty:

- Budowa układu drogowego
- Budowa kanalizacji deszczowej
- Zabezpieczenie istniejących sieci uzbrojenia terenu

Zakres prowadzonych najważniejszych robót:

1. Zabezpieczenie terenu robót przed wstępem niepowołanych osób
2. Rozbiórka obiektów przeznaczonych do wyburzenia
3. Usunięcie humusu
4. Przekopy kontrolne
5. Wytyczenie trasy projektowanych sieci
6. Przebudowa/budowa istniejących sieci
 - 6.1. Budowa kanalizacji deszczowej
 - 6.2. Zabezpieczenie sieci elektroenergetycznych
7. Roboty ziemne – wykopy i wzmocnienie podłoża gruntowego
8. Podbudowy z kruszyw
9. Roboty brukarskie
10. Roboty asfaltowe
11. Roboty wykończeniowe

2. Wykaz istniejących obiektów budowlanych

W granicach opracowania nie znajdują się budynki przeznaczone do wyburzenia.

Na przedmiotowym terenie zlokalizowane są następujące sieci :

- kable sieci elektroenergetycznej niskiego napięcia,
- sieć wodociągowa,

Collective Way

*Biuro Projektów Inżynierii Ruchu Krzysztof Musz
41 – 300 Dąbrowa Górnicza, ul. Ratanice 27
tel. 506-792-170 / wiosenna_brzozowa@onet.pl*

Budowa drogi gminnej ul. Brzozowej w Chełmie Śląskim
na odcinku od ul. Chełmskiej droga wojewódzka DW 934
do ul. Dębowej droga gminna

Str.
103

- kable sieci teletechnicznej,
- proj. trasa zud sieci gazowej

W przypadku wystąpienia kolizji z którąkolwiek tych sieci zostaną one przebudowane lub zabezpieczone w niezbędnym zakresie.

3. Elementy zagospodarowania terenu które mogą stwarzać zagrożenie bezpieczeństwa i zdrowia ludzi

Szczególną uwagę należy zwrócić na

1. Roboty wykonywane w sąsiedztwie linii energetycznych
2. Roboty rozbiórkowe obiektów
3. Roboty wykonywane przy komorach i studniach kanalizacyjnych
4. Prace związane z wycinką drzew

4. Przewidywane zagrożenia podczas realizacji robót budowlanych. Skala i rodzaje zagrożeń

Roboty drogowe będą prowadzone częściowo „pod ruchem”, dlatego szczególną uwagę należy zwrócić na właściwe zabezpieczenie robót według uprzednio opracowanych i zatwierdzonych projektów tymczasowych zmian istniejącej organizacji ruchu.

Należy również zwrócić uwagę na zabezpieczenie przed wstępem na teren budowy przez osoby nieupoważnione.

Podczas realizacji robót budowlanych miejscami, w których mogą wystąpić zagrożenia są między innymi:

- Wykonywanie wykopów pionowych bez rozparcia, przy przewidywanej w projekcie głębokości oraz prace montażowe w wykopach stanowią zagrożenie przysypania ziemią;
- Głębokie wykopy – budowa obiektów inżynierskich, budowa kanalizacji deszczowej,
- Roboty wykonywane pod lub w pobliżu przewodów linii elektroenergetycznych w odległości liczonej poziomo od skrajnych przewodów mniejszych niż 3,0 m dla linii o napięciu znamionowym nie przekraczającym 1 kV,

Przewidywane zagrożenia

1. Zasypanie pracowników w wyniku zawalenia się ścian wykopów lub skarp w rejonie budowanych obiektów inżynierskich;
2. Uderzenie pniem lub konarem wycinanych drzew
3. Wpadnięcie do wykopu lub studzienki na skutek uderzenia (np. łyżką koparki);
4. Obsunięcie się ziemi z krawędzi wykopu lub poślizgnięcie się;
5. Porażenie prądem podczas prowadzenia robót w pobliżu przewodów energetycznych;
6. Potrącenie robotników przez pojazdy samochodowe.

5. Wskazanie sposobu prowadzenia instruktażu pracowników przed przystąpieniem do robót szczególnie niebezpiecznych

Szkolenie należy prowadzić zgodnie z Rozporządzeniem Ministra Pracy i Polityki Socjalnej z dnia 28 .05.1996r. w sprawie szczegółowych zasad szkolenia w dziedzinie BHP.

Kadra inżynieryjno-techniczna powinna ukończyć podstawowe i okresowe kursy w zakresie BHP dla osób kierujących pracownikami, uwzględniające czynniki i zagrożenia charakterystyczne dla tego typu prac. Pracownicy pracujący na stanowiskach robotniczych powinni zostać objęci szkoleniem okresowym w zakresie BHP. Przed przystąpieniem do realizacji robót kierownictwo powinno przeprowadzić instruktaż pracowników na placu budowy ze wskazaniem miejsc i robót szczególnie niebezpiecznych.

W przypadku wystąpienia zagrożenia pracownik ma obowiązek zgłoszenia bezpośrednio swojemu przełożonemu (brygadziście, majster, kierownik), a następnie powiadomienie odpowiednich służb ratunkowych (STRAŻ POŻARNA, POGOTOWIE RATUNKOWE, GAZOWE, ENERGETYCZNE).

6. Środki techniczne i organizacyjne zapobiegające niebezpieczeństwom

Wszystkie miejsca mogące stwarzać zagrożenia muszą zostać wygradzone oraz dodatkowo oznakowane tablicami informacyjnymi takimi jak: „GŁĘBOKIE WYKOPY”, „ROBOTY NA WYSOKOŚCIACH”, „WYCINKA DRZEW”. Oznakowanie będzie także dotyczyło miejsc wymagających zabezpieczenia przed wstępem osób trzecich. Prace szczególnie niebezpieczne powinny być prowadzone w obecności kierowników poszczególnych robót oraz pod nadzorem technicznym przedstawicieli właścicieli sieci.

Dla zapobieżenia zagrożeniom należy przedsięwziąć następujące środki:

1. Oznakować i zabezpieczyć teren przed dostępem osób postronnych;
2. Opracować i zatwierdzić do realizacji projekty tymczasowych zmian istniejącej organizacji ruchu – na czas prowadzonych robót.
3. Zadbać o dobrą komunikację na terenie budowy dotyczącą: dojścia pracowników do stanowiska pracy, dostawy materiałów budowlanych, zejścia do budynków oraz uwzględnić możliwość ewentualnej ewakuacji osób zagrożonych lub poszkodowanych na wypadek pożaru, awarii i innych zagrożeń;
4. Wykonać umocnienie konstrukcją rozporową ścian wykopów i zabezpieczającą skarpy. Typ konstrukcji dostosować do głębokości, rodzaju gruntu, czasu utrzymania wykopu, obciążeń transportem, składowaniem materiałów i innych obciążeń w sąsiedztwie wykopów.
5. Przy wykopach płytszych (do 1,0 m) i gruncie spoistym wykonać ściany pochylone z uwzględnieniem klina naturalnego odłamu gruntu;
6. Ograniczyć napływ wód deszczowych i zapewnić ich odprowadzenie z dna wykopu;
7. Zachować bezpieczną odległość wykopów od innych budowli i obiektów (np. budynków, ogrodzeń, drzew, itp.);
8. Przed każdorazowym rozpoczęciem robót w wykopie sprawdzić stan skarpy i umocnień;
9. Prace przy skrzyżowaniach z innymi sieciami prowadzić pod nadzorem osób odpowiadających za dany rodzaj sieci;
10. Kierownik budowy jest odpowiedzialny za sporządzenie dla inwestycji Planu Bezpieczeństwa i Ochrony Zdrowia (BIOZ). Szczegółowy zakres planu BIOZ powinien spełniać wymagania przedstawione w Rozporządzeniu Ministra Infrastruktury z dnia 6 lutego 2003 roku w sprawie bezpieczeństwa i higieny pracy podczas wykonywania robót budowlanych.

7. Przepisy związane

Roboty budowlane należy prowadzić zgodnie z aktualnie obowiązującymi przepisami, w szczególności:

1. Rozporządzeniem Ministra Infrastruktury z dnia 06.02.2003 roku w sprawie bezpieczeństwa i higieny pracy podczas wykonywania robót budowlanych (Dz. U. Nr 47 poz. 401);
2. Rozporządzeniem Ministra Gospodarki z dnia 20.09.2001r. w sprawie bezpieczeństwa i higieny pracy podczas eksploatacji maszyn i innych urządzeń technicznych do robót ziemnych, budowlanych i drogowych;
3. Rozporządzeniem Ministra Gospodarki z dnia 17.09.1999r. w sprawie bezpieczeństwa i higieny pracy przy urządzeniach i instalacjach energetycznych;
4. Rozporządzeniem Ministra Budownictwa i przemysłu Materiałów Budowlanych z dnia 28.03.1972r. w sprawie bezpieczeństwa i higieny pracy przy wykonywaniu robót budowlano – montażowych i rozbiórkowych.