


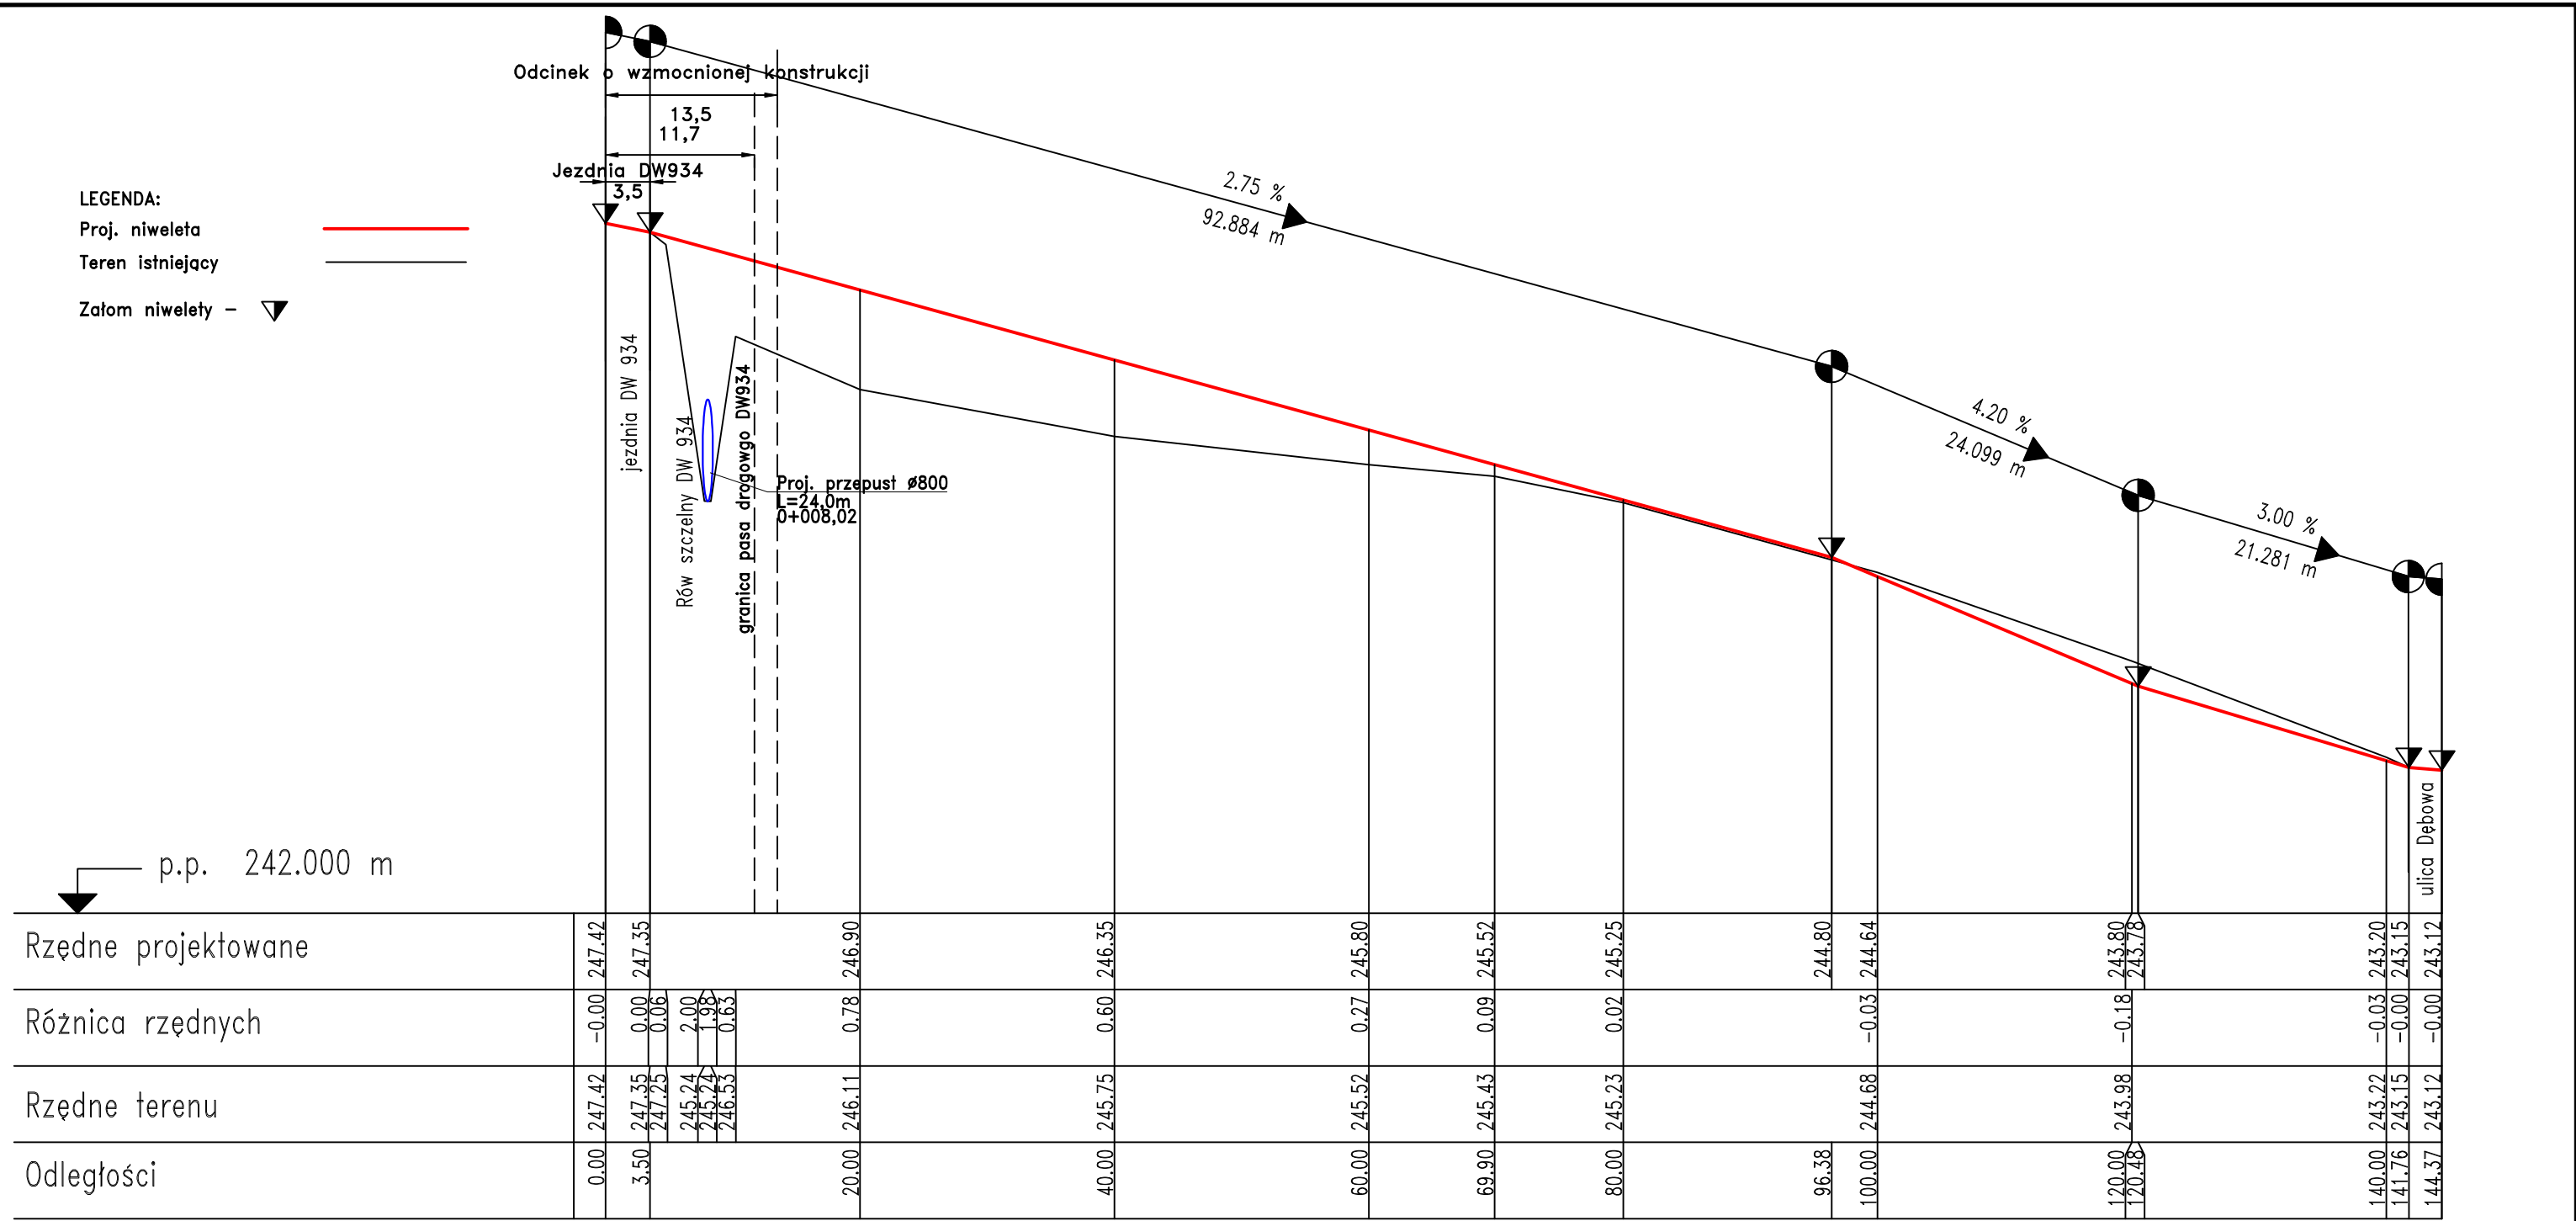

PROJEKTANT: <i>Collective Way</i> Biuro Projektów Inżynierii Ruchu Krzysztof Musz 41 - 300 Dąbrowa Górnicza, ul. Ratanice 27 tel. 706-792-170 / wiosenna_brzozowa@onet.pl		INWESTOR: Gmina Chełm Śląski ul. Konarskiego 2 41 - 403 Chełm Śląski	
OBIEKT: Budowa drogi gminnej ul. Brzozowej w Chełmie Śląskim na odcinku od ul. Chełmskiej droga wojewódzka DW 934 do ul. Dębowej droga gminna			
BRANŻA: DROGOWA		STADIUM: PROJEKT TECHNICZNY WYKONAWCZY	
TEMAT RYSUNKU: PROFIL PODŁUŻNY	NR RYS: DR-3	SKALA: 1:50/500	DATA: 04.2023
PROJEKTOWAŁ: mgr inż. Piotr Książ upr. bud. nr SLK/4437/POOD/12 do projektowania bez ograniczeń w specjalności drogowej		PODPIS: 	
SPRAWDZIŁ: mgr inż. Jarosław Lewczuk upr. bud. nr SLK/5744/PWOD/14 do projektowania i kierowania robotami budowlanymi bez ograniczeń w specjalności inżynierskiej drogowej		PODPIS: 