
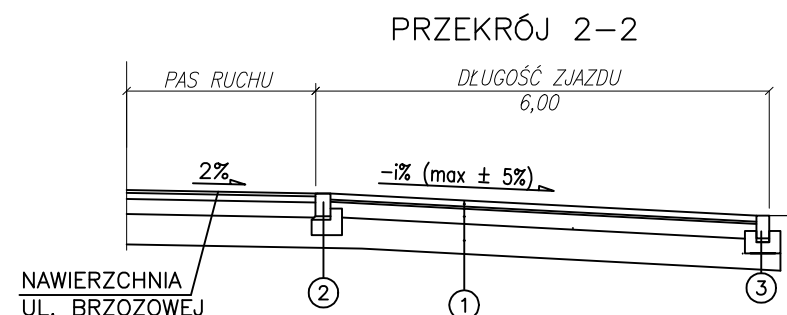


ZJAZD INDYWIDUALNY NA POLA
RZUT

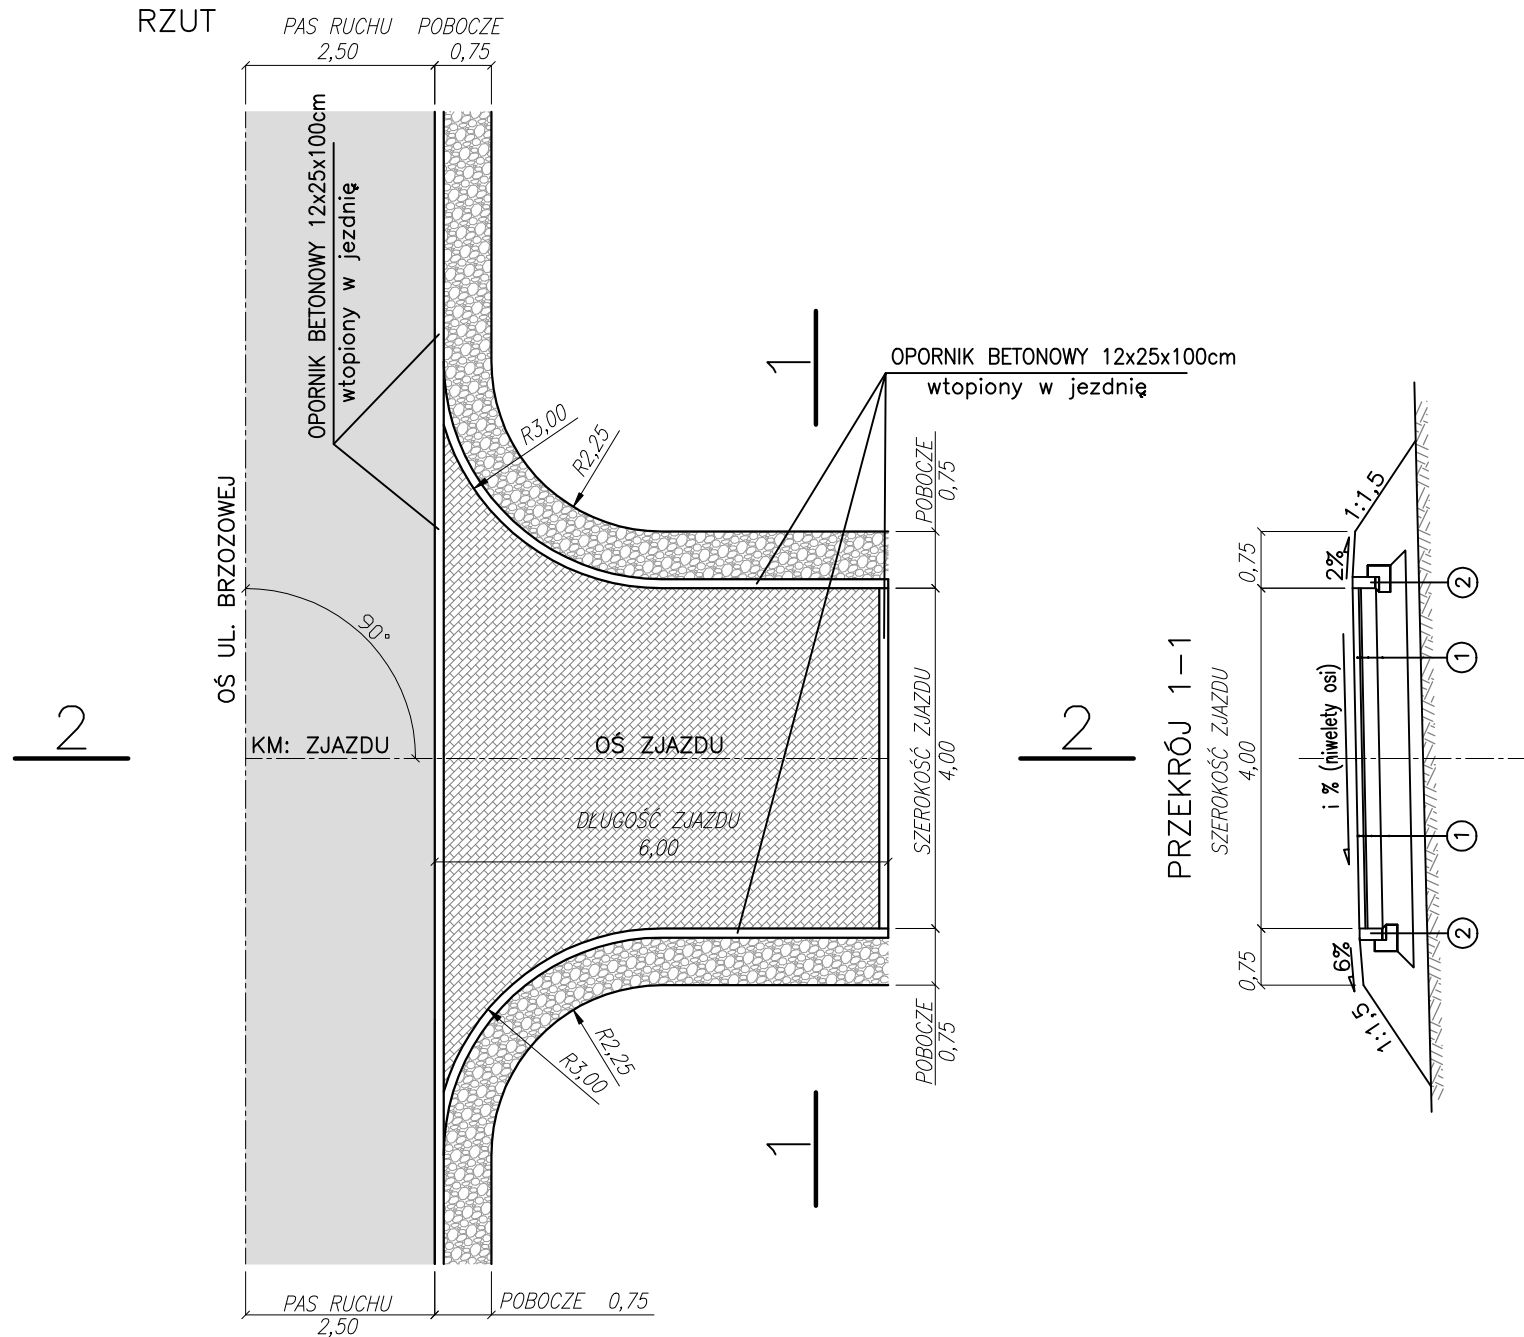

- 1 ZJAZDY NDYWIDUALNE
- | | |
|------|--|
| 8cm | WARSTWA ŚCIERALNA Z KOSTKI BETONOWEJ SZAREJ |
| 3cm | PODSYPKA CEMENTOWO-PIASKOWA 1:4 |
| 20cm | PODBUDOWA ZASADNICZA Z MIESZANKI NIEZWIĄZANEJ Z KRUSZYWEM C90/3 |
| 40cm | WARSTWA MROZOCHRONNA Z MIESZANKI NIEZWIĄZANEJ LUB GRUNTU NIEWYSADZINOWEGO O CBR>=25% |
| 71cm | |
- 2 OPORNIK BETONOWY 12x25x100cm NA ŁAWIE Z OPOREM – wtopiony
- | |
|--|
| OPORNIK BETONOWY 12x25x100cm |
| 5cm PODSYPKA CEMENTOWO-PIASKOWA 1:4 |
| 15cm ŁAWA BETONOWA Z OPOREM B15 (C12/15) |
- 3 OPORNIK BETONOWY 12x25x100cm NA ŁAWIE Z OBUSTRONNYM OPOREM – wtopiony
- | |
|--|
| OPORNIK BETONOWY 12x25x100cm |
| 5cm PODSYPKA CEMENTOWO-PIASKOWA 1:4 |
| 15cm ŁAWA BETONOWA Z OPOREM B15 (C12/15) |

PROJEKTANT:		INWESTOR:	
Collective Way Biuro Projektów Inżynierii Ruchu Krzysztof Musz 41 - 300 Dąbrowa Górnicza, ul. Ratanice 27 tel. 506-792-170 / wiosenna_brzozowa@onet.pl		Gmina Chełm Śląski ul. Konarskiego 2 41 - 403 Chełm Śląski	
OBIEKT:			
Budowa drogi gminnej ul. Brzozowej w Chełmie Śląskim na odcinku od ul. Chełmskiej droga wojewódzka DW 934 do ul. Dębowej droga gminna			
BRANŻA:		STADIUM:	
DROGOWA		PROJEKT TECHNICZNY WYKONAWCZY	
TEMAT RYSUNKU:	NR RYS:	SKALA:	DATA:
SZCZEGÓŁY ZJAZDU	DR-6	1:50	04.2023
PROJEKTOWAŁ:		PODPIS:	
mgr inż. Piotr Książ upr. bud. nr SLK/4437/POOD/12 do projektowania bez ograniczeń w specjalności drogowej			
SPRAWDZIŁ:		PODPIS:	
mgr inż. Jarosław Lewczuk upr. bud. nr SLK/5744/PWOD/14 do projektowania i kierowania robotami budowlanymi bez ograniczeń w specjalności inżynierskiej drogowej			