
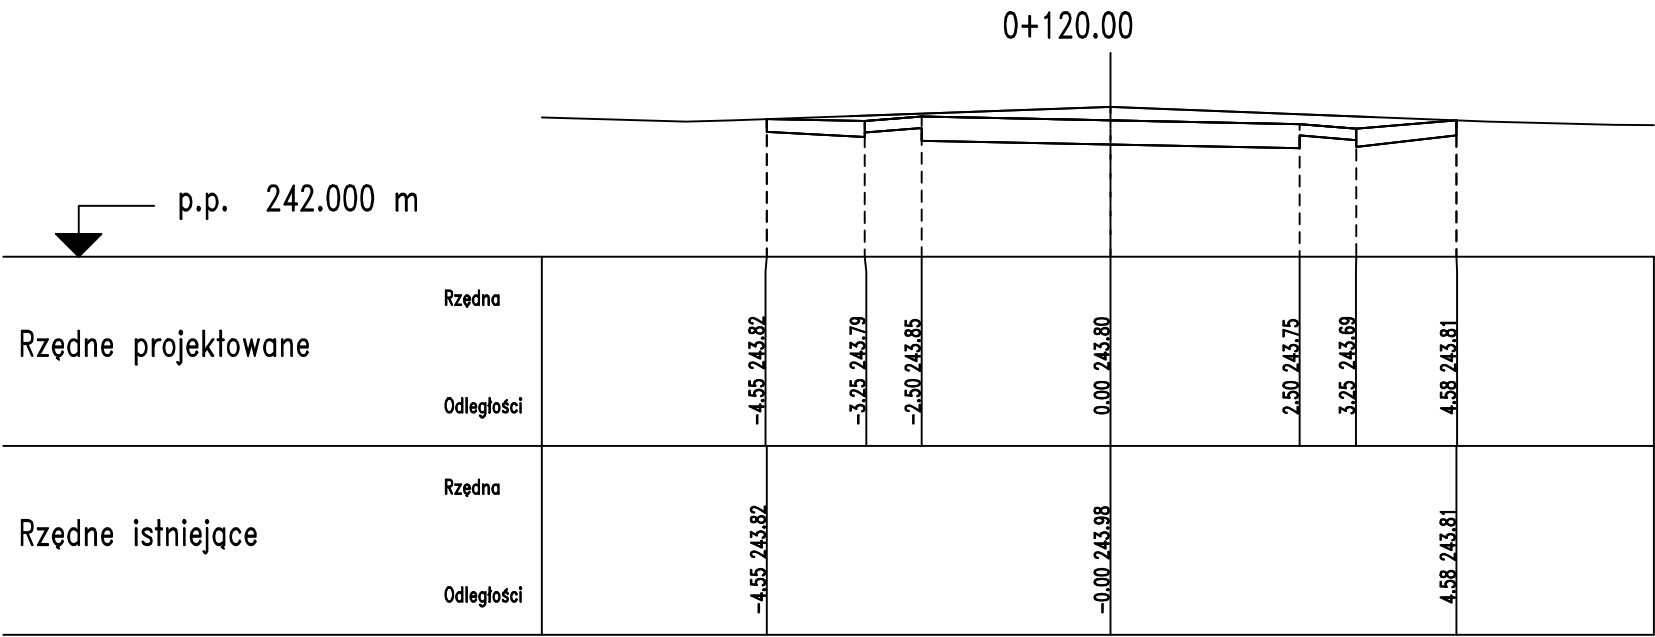
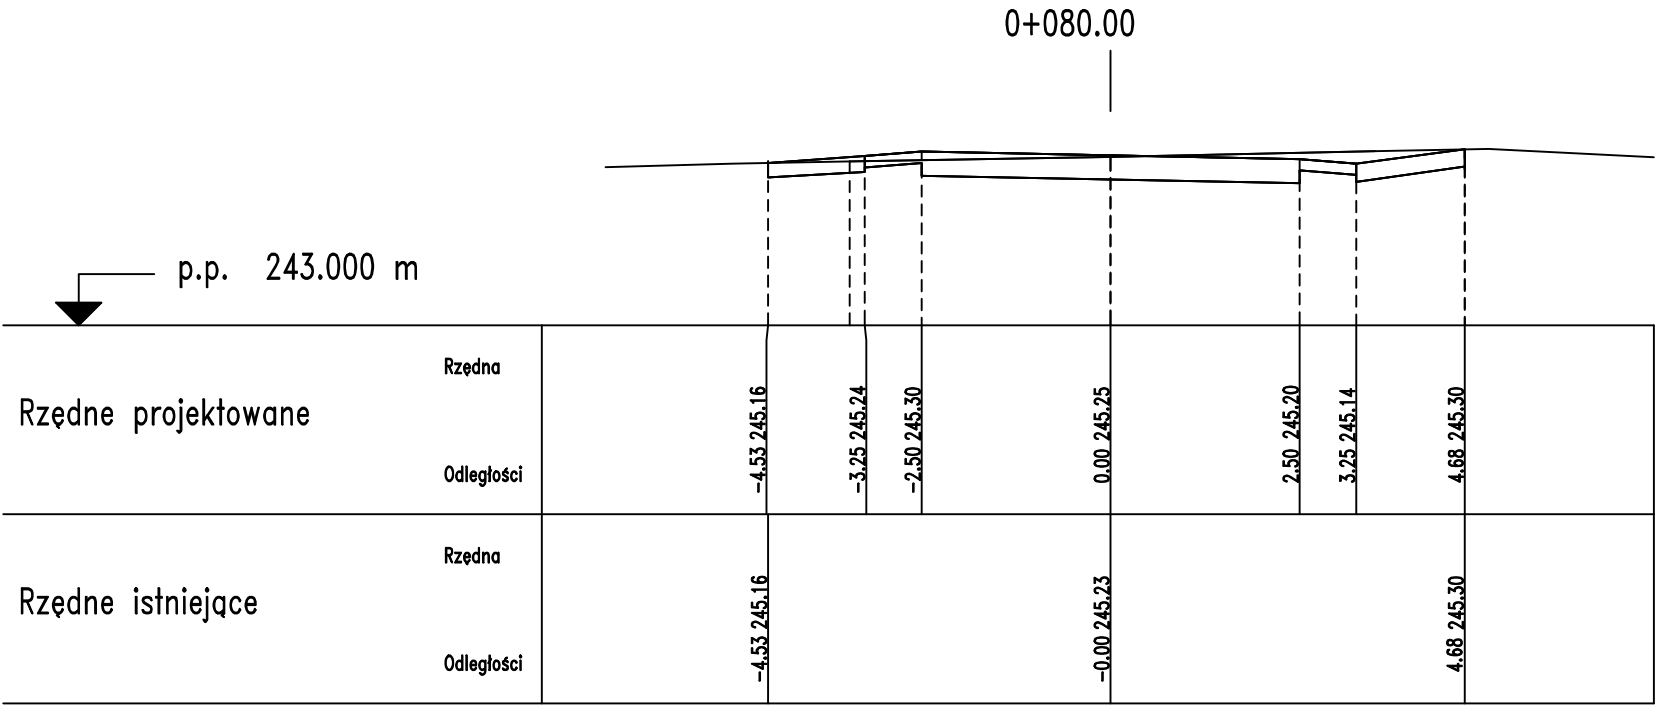


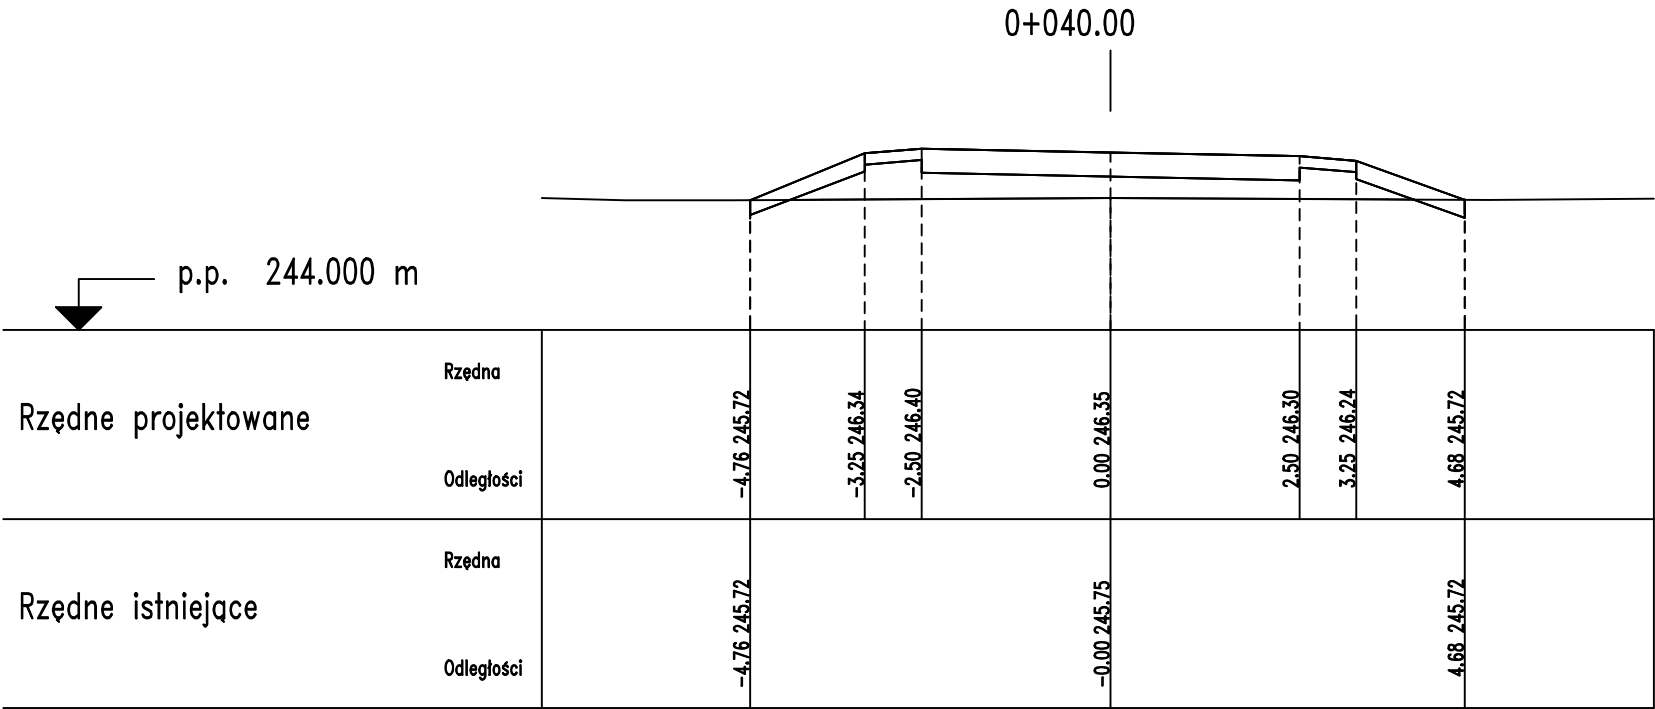

PROJEKTANT:		INWESTOR:	
Collective Way Biuro Projektów Inżynierii Ruchu Krzysztof Musz 41 - 300 Dąbrowa Górnicza, ul. Ratanice 27 tel. 506-792-170 / wiosenna_brzozowa@onet.pl		Gmina Chełm Śląski ul. Konarskiego 2 41 - 403 Chełm Śląski	
OBIEKT:			
Budowa drogi gminnej ul. Brzozowej w Chełmie Śląskim na odcinku od ul. Chełmskiej droga wojewódzka DW 934 do ul. Dębowej droga gminna			
BRANŻA:		STADIUM:	
DROGOWA		PROJEKT TECHNICZNY/ WYKONAWCZY	
TEMAT RYSUNKU:	NR RYS:	SKALA:	DATA:
PRZEKROJE CHARAKTERYSTYCZNE	DR-10	1:100	08.2023
PROJEKTOWAŁ:		PODPIS:	
mgr inż. Piotr Książ upr. bud. nr SLK/4437/POOD/12 do projektowania i kierowania robotami budowlanymi bez ograniczeń w specjalności inżynierskiej drogowej			
SPRAWDZIŁ:		PODPIS:	
mgr inż. Jarosław Lewczuk upr. bud. nr SLK/5744/PWOD/14 do projektowania i kierowania robotami budowlanymi bez ograniczeń w specjalności inżynierskiej drogowej		