



OGÓLNY SCHEMAT ZABUDOWY SYSTEMU ROZSĄCZAJĄCEGO W ZABUDOWIE DWUWARSTWOWEJ


RZUT

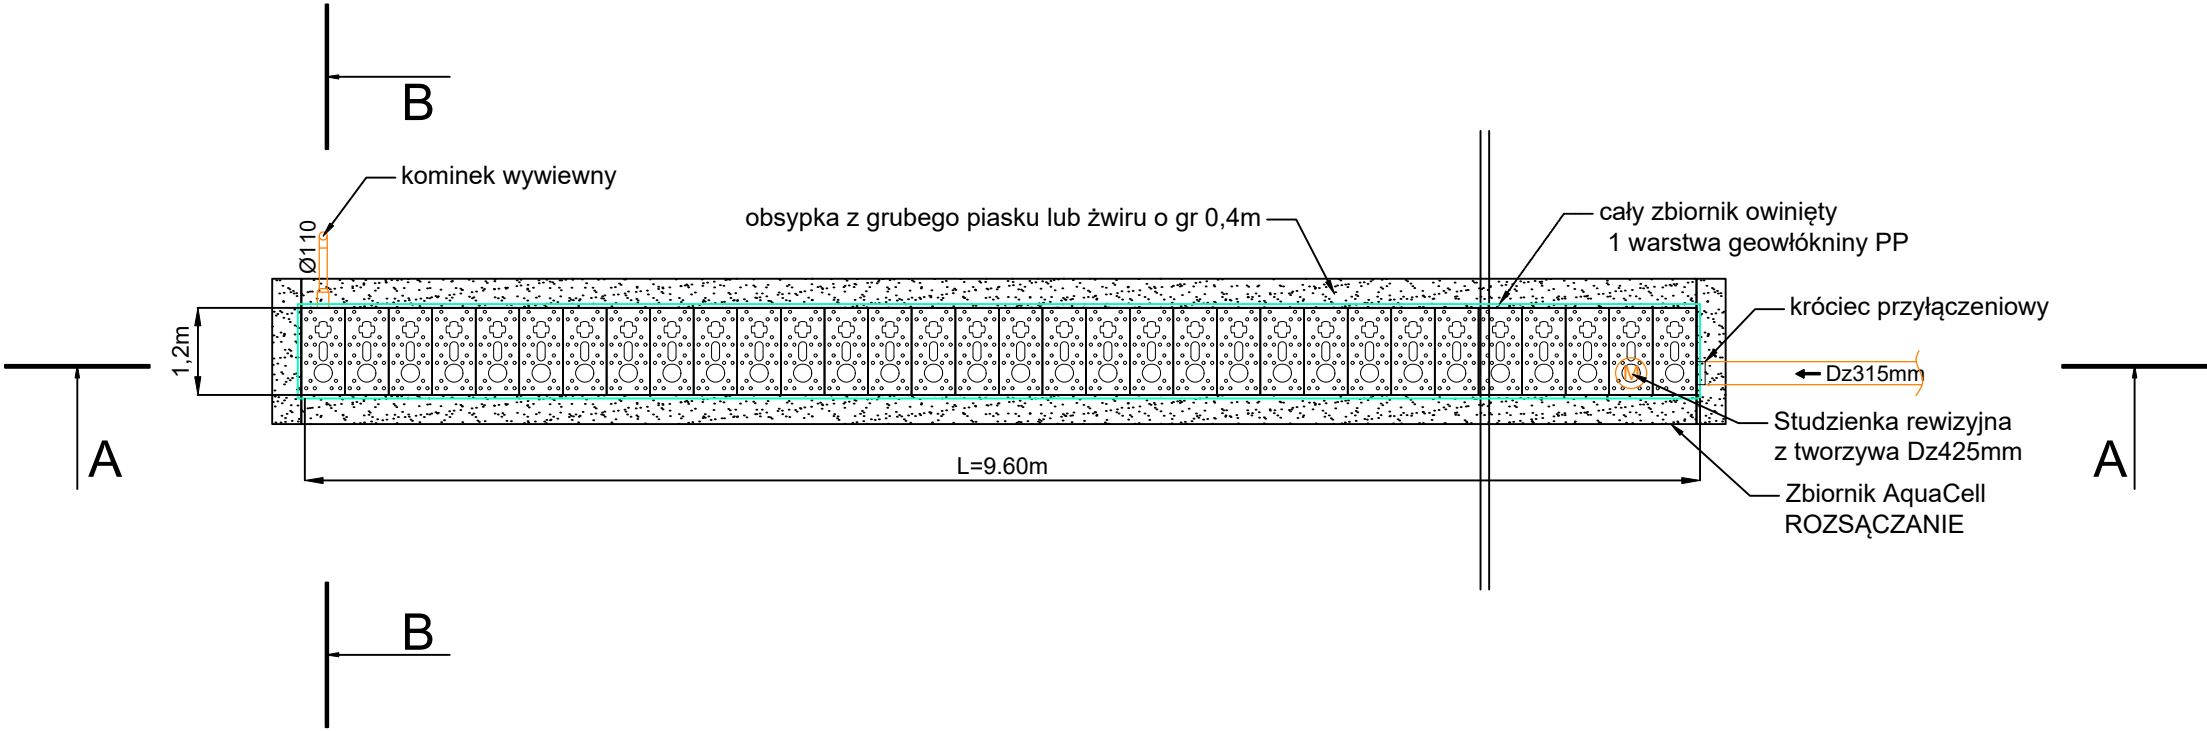

PRZEKRÓJ AA

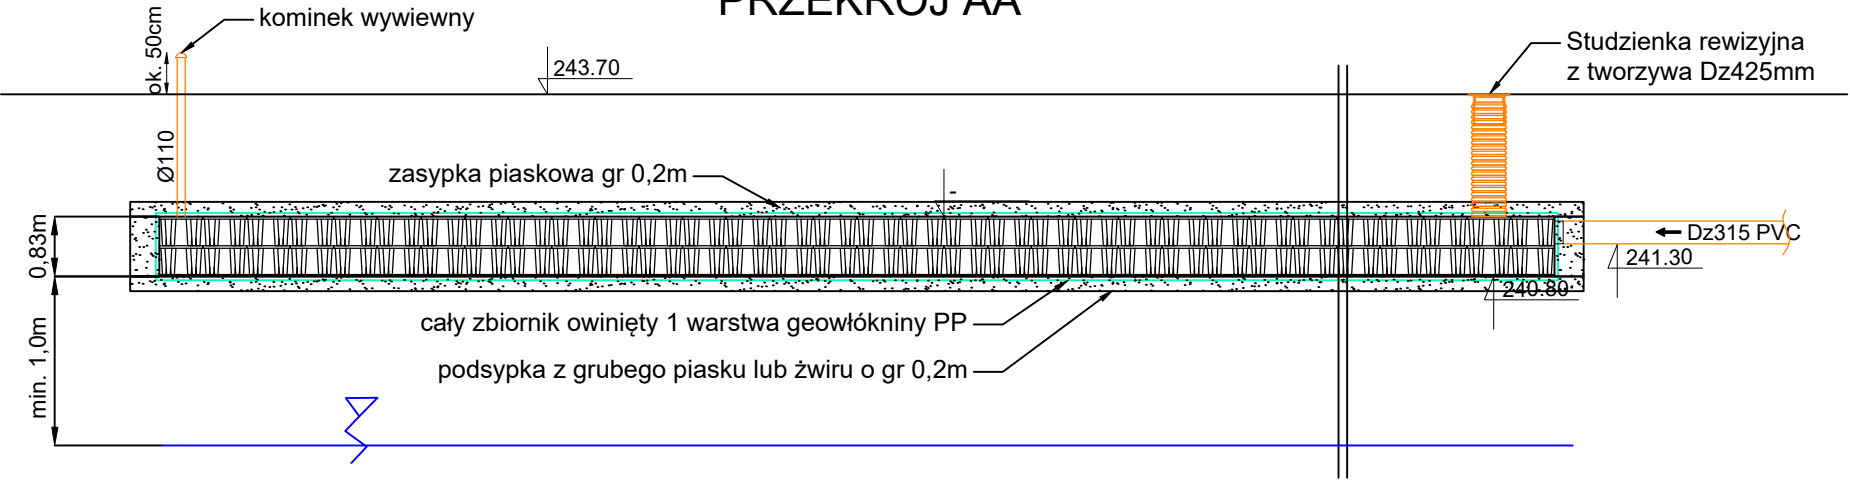

PRZEKRÓJ B-B

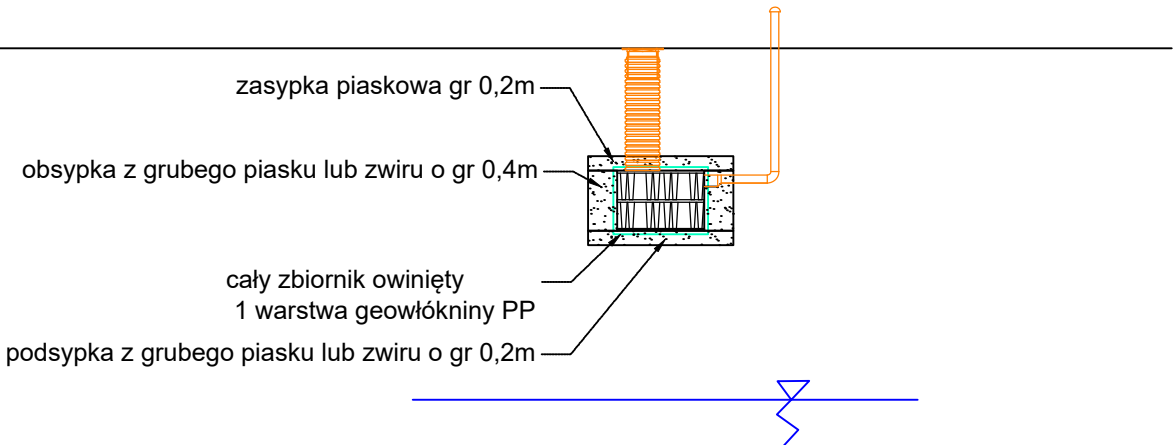

PROJEKTANT:		INWESTOR:	
Collective Way Biuro Projektów Inżynierii Ruchu Krzysztof Musz 41 - 300 Dąbrowa Górnicza, ul. Ratanice 27 tel. 506-792-170 / wiosenna_brzozowa@onet.pl		Gmina Chełm Śląski ul. Konarskiego 2 41 - 403 Chełm Śląski	
OBIEKT:			
Budowa drogi gminnej ul. Brzozowej w Chełmie Śląskim na odcinku od ul. Chełmskiej droga wojewódzka DW 934 do ul. Dębowej droga gminna			
BRANŻA:		STADIUM:	
SANITARNA		PT/PW	
TEMAT RYSUNKU:	NR RYS:	SKALA:	DATA:
SCHEMAT SYSTEMU ROZSĄCZAJĄCEGO	KD05	--	10.2023
PROJEKTOWAŁ:		PODPIS:	
mgr inż. Przemysław Święciak SLK/3980/POOS/12 do projektowania bez ograniczeń w specjalności instalacyjnej w zakresie sieci, instalacji i urządzeń cieplnych, wentylacyjnych, gazowych, wodociągowych i kanalizacyjnych			