


LEGENDA:

-  pas drogowy DW934
-  projektowana linia rozgraniczająca teren drogi gminnej
  - prowadzona po granicy działek
-  projektowana linia rozgraniczająca teren drogi gminnej
  - stanowiąca linię podziału działki
-  projektowa nawierzchnia jezdni – wzmocniona w granicy pasa drogowego DW934 – SMA
-  projektowa nawierzchnia jezdni – beton asfaltowy
-  projektowa nawierzchnia pobocza – kruszywo
-  projektowana krawędź jezdni
  - opornik betonowy 12x25x100
-  projektowana krawędź pobocza
-  projektowany ściek korytkowy
  - betonowy
-  projektowany przepust Ø800
-  Oznakowanie poziome projektowane
-  Oznakowanie poziome istniejące
-  D-6 prj Projektowane oznakowanie pionowe
-  D-6 ist Istniejące oznakowanie pionowe

Schemat układu rysunków

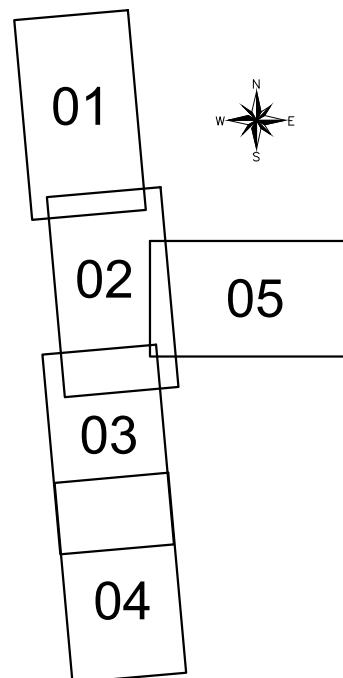

Temat:  
**Budowa gminnej ul. Brzozowej w Chełmie Śląskim na odcinku od ul. Chełmskiej droga wojewódzka DW 934 do ul. Dębowej droga gminna**

Inwestor:  
**Gmina Chełm Śląski  
ul. Konarskiego 2  
41 - 403 Chełm Śląski**

Jednostka projektowa:  
**Collective Way  
Biuro Projektów Inżynierii Ruchu Krzysztof Musz  
41 - 300 Dąbrowa Górnicza, ul. Ratanice 27  
tel. 506-792-170 / wiosenna\_brzozowa@onet.pl**


Tytuł rysunku:

**Legenda**

Projektant:

**mgr. inż. Mateusz Mika**

Podpis:

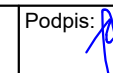

Rysunek nr:  
02.00

Skala:  
1:500

Data:  
grudzień 2023