


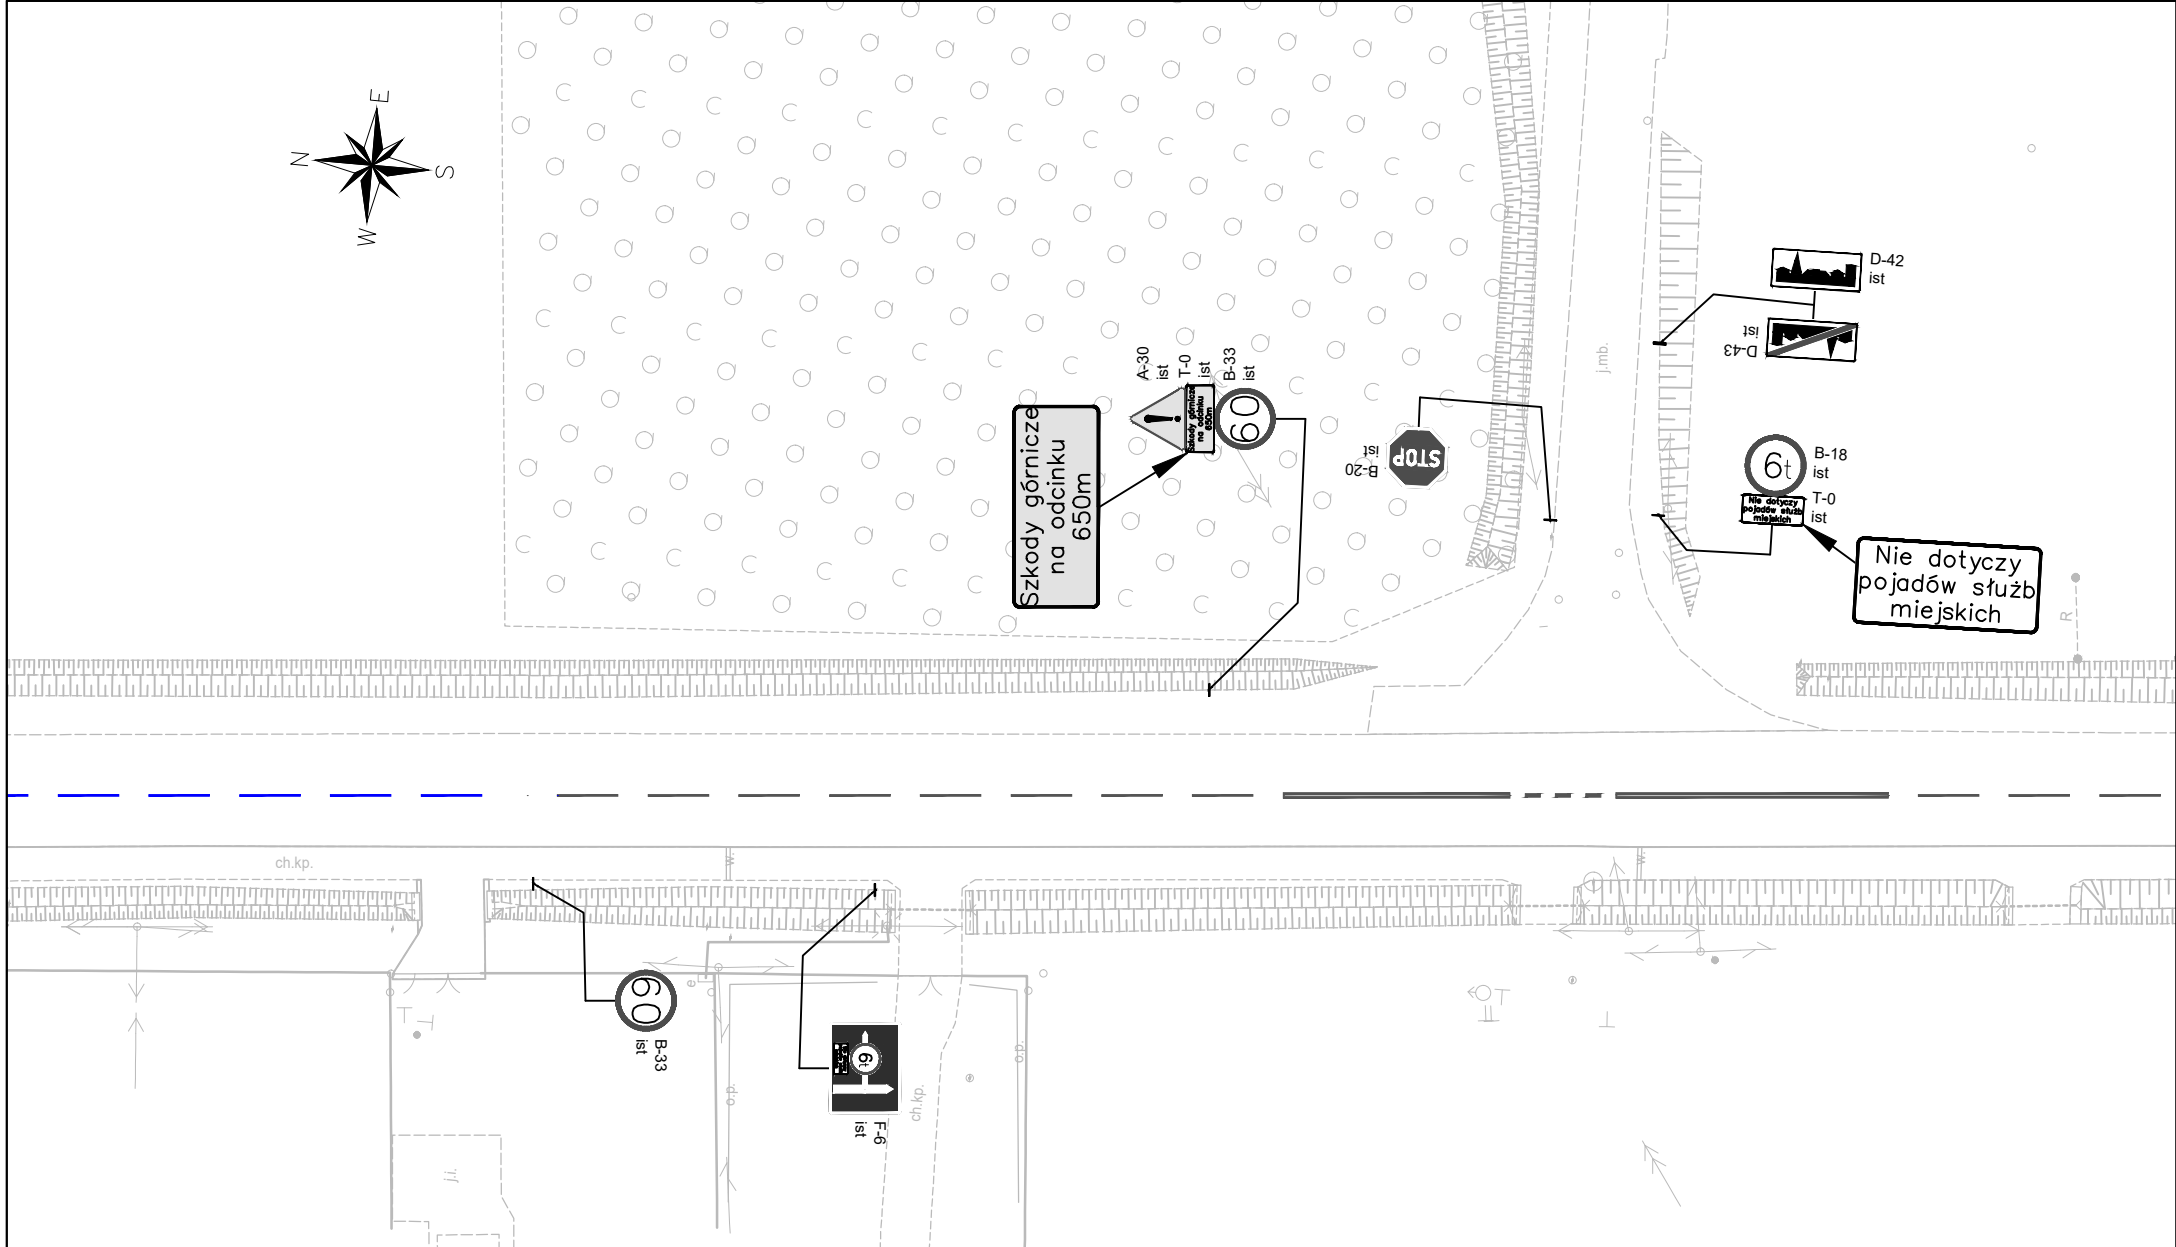

Temat:
Budowa gminnej ul. Brzozowej w Chelmie Śląskim na odcinku od ul. Chelmskiej droga wojewódzka DW 934 do ul. Dębowej droga gminna

Inwestor:
**Gmina Chelm Śląski
ul. Konarskiego 2
41 - 403 Chelm Śląski**

Jednostka projektowa:
**Collective Way
Biuro Projektów Inżynierii Ruchu Krzysztof Musz
41 - 300 Dąbrowa Górnicza, ul. Ratanice 27
tel. 506-792-170 / wiosenna_brzozowa@onet.pl**

Tytuł rysunku:
Plan sytuacyjny

Projektant:
mgr. inż. Mateusz Mika

Podpis: 

Rysunek nr:
02.04

Skala:
1:500

Data:
grudzień 2023