


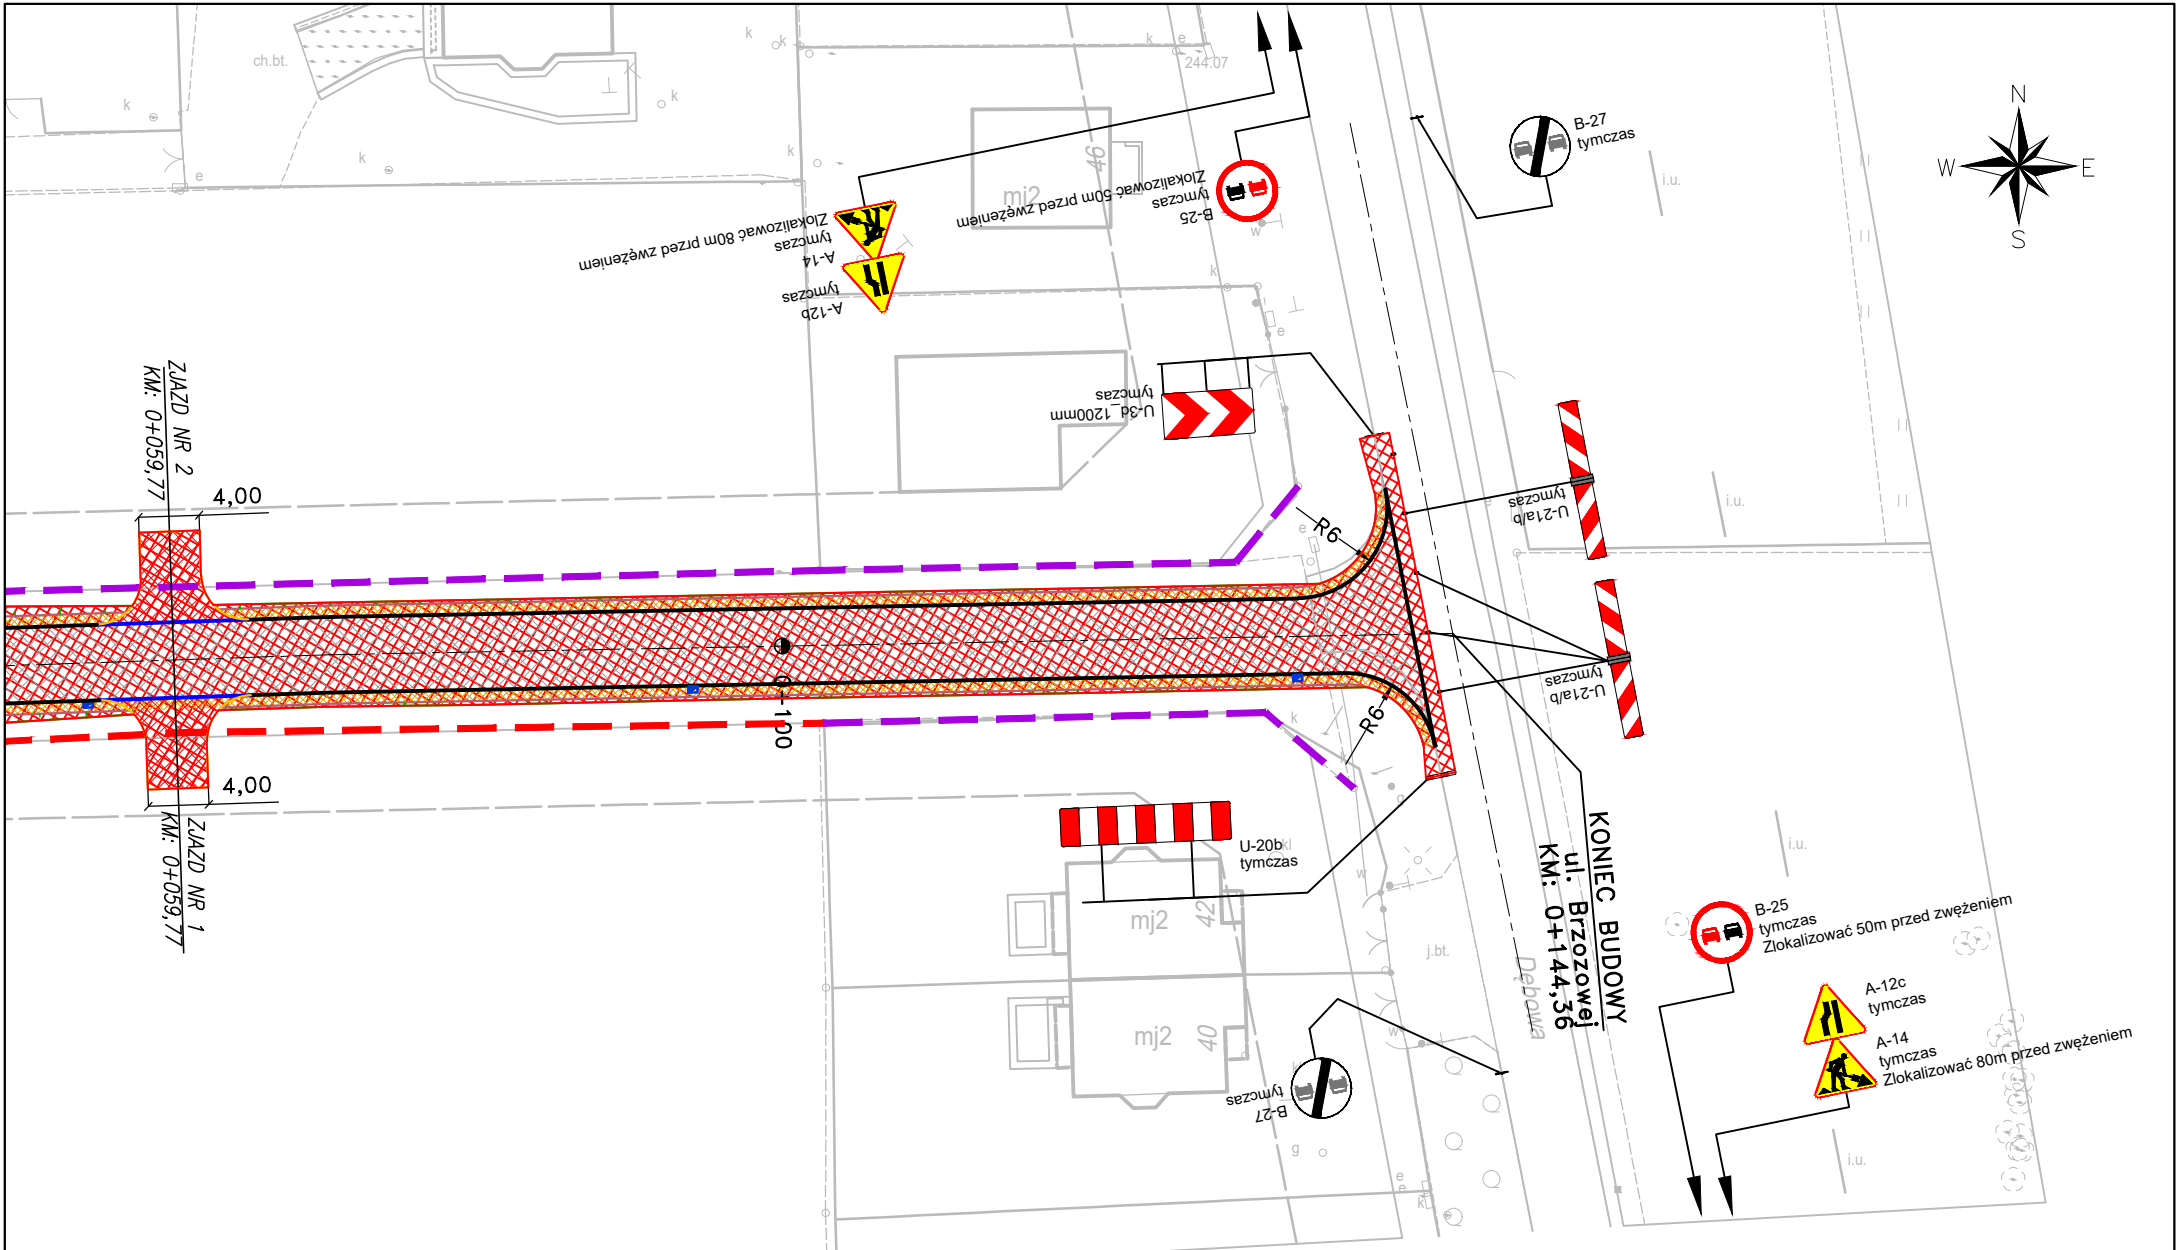

Temat: Budowa gminnej ul. Brzozowej w Chelmie Śląskim na odcinku od ul. Chelmskiej droga wojewódzka DW 934 do ul. Dębowej droga gminna	Inwestor: Gmina Chelm Śląski ul. Konarskiego 2 41 - 403 Chelm Śląski	Jednostka projektowa: Collective Way Biuro Projektów Inżynierii Ruchu Krzysztof Musz 41 - 300 Dąbrowa Górnicza, ul. Ratanice 27 tel. 506-792-170 / wiosenna_brzozowa@onet.pl	Tytuł rysunku: Plan sytuacyjny Projektant: mgr. inż. Mateusz Mika	Rysunek nr: 02.04 Data: grudzień 2023	Skala: 1:500
--	--	---	--	--	------------------------