

JEDNOSTKA PROJEKTOWA:

MB Projekt

Biurow Projektów Drogowych Marcin Biela
41-403 Chełm Śląski, ul. Czerniny 10c
tel. 504 387 346, projektydrogowe@op.pl

INWESTOR: Urząd Gminy Chełm Śląski
41-403 Chełm Śląski, ul. Konarskiego 2

STADIUM: PROJEKT BUDOWLANO – WYKONAWCZY

Przebudowa drogi gminnej ul. Górnośląskiej
polegająca na:
„BUDOWIE CHODNIKA JEDNOSTRONNEGO WRAZ Z
ODWODNIENIEM WZDŁUŻ DROGI GMINNEJ
UL. GÓRNOŚLĄSKIEJ NA ODCINKU OD
SKRZYŻOWANIA Z UL. OLIMPIJSKĄ DW 780 DO
ISTNIEJĄCEGO CHODNIKA W CHEŁMIE ŚLĄSKIM”

OPRACOWANIE Czasowa organizacja ruchu

LOKALIZACJA
INWESTYCJI: Działka nr: 670/415 (droga gminna – ul. Górnośląska)

PROJEKTANT: mgr inż. Krzysztof Musz



Uzyskano uzgodnienie
STAROSTY BIERUŃSKO-LĘDZIŃSKIEGO

EGZEMPLARZ NR:
4

dnia 2015 -07- 13

DATA:
CZERWIEC
2015

znaki: PZD/ZRD/54201/60/15
projekt nr 48/15

Spis treści:

Oświadczenie

1. Podstawa opracowania
2. Przedmiot umowy
3. Przedmiot i zakres opracowania
4. Stan istniejący
5. Stan projektowany
- 5.1. Miejsce wykonywania robót
- 5.2. Zajęcie terenu i miejsce wykonywania robót
6. Uwagi

Spis opinii:

- 1- Zarząd Drog Wojewódzkich w Katowicach – opinia z dnia 07.04.2015 r.
- 2- Urząd Gminy Chelm Śląski – opinia z dnia 09.04.2015 r.
- 3- Komenda Wojewódzka Policji w Katowicach – opinia z dnia 13.04.2015 r.
- 4- Marszałek Województwa Śląskiego – opinia z dnia 02.06.2015 r.

Część graficzna:

- Rys. nr 1 Orientacja
Rys. nr 2 Czasowa organizacja ruchu ETAP I
Rys. nr 3 Czasowa organizacja ruchu ETAP II
Rys. nr 4 Czasowa organizacja ruchu ETAP III
Rys. nr 5 Czasowa organizacja ruchu ETAP IV

MB Projekt

Biuo Projektów Drogowych Marcin Biela
41-403 Chelm Śląski, ul. Czerwiny 10c
tel. 504-387-346 / projekttydrogowe@op.pl

„Budowa chodnika jednostronnego wraz z odwodnieniem wzdłuż drogi gminnej
ul. Górnośląskiej na odcinku od skrzyżowania z ul. Olimpijską DW 780
do istniejącego chodnika w Chelmie Śląskim”

Str.

1

Oświadczenie

Niniejszym oświadczamy, że projekt wykonawczy został sporządzony zgodnie z umową, obowiązującymi przepisami oraz zasadami wiedzy technicznej.

Opracowanie stanowi komplet dokumentacji pod względem celu, któremu ma służyć. W przypadku powstania wątpliwości, czy niejasności należy zwrócić się do autorów dokumentacji o dodatkowe informacje lub wyjaśnienia.

Podpis projektanta

Chelm Śląski, czerwiec 2015 r.

.....

Can

1. PODSTAWA OPRACOWANIA

- Umowa nr GG/6/2015 zawarta w dniu 16.02.2015 r. pomiędzy: Urząd Gminy Chełm Śląski, ul. Konarskiego 2, a MB Projekt Biuro Projektów Drogowych Marcin Biela – ul. Czerniny 10c, 41-403 Chełm Śląski.
- Ustawa z dnia 20 czerwca 1997r. – prawo o ruchu drogowym (tekst jednolity Dz. U. z 2012 r., poz. 1137, z późniejszymi zmianami)
- Rozporządzenie Ministrów Infrastruktury oraz Spraw Wewnętrznych i Administracji w sprawie znaków i sygnałów drogowych z dnia 31 lipca 2002 (Dz. U. Nr 170 poz. 1393 z dnia 12 października 2002 z późniejszymi zmianami),
- Rozporządzenie Ministra Infrastruktury z dnia 3 lipca 2003r (Dz. U. Nr 220 poz. 2181 z późniejszymi zmianami) w sprawie szczegółowych warunków technicznych dla znaków i sygnałów drogowych oraz urządzeń bezpieczeństwa ruchu drogowego i warunków ich umieszczania na drogach. Załączniki 1 – 4 do rozporządzenia Ministra Infrastruktury z dnia 3 lipca 2003 roku, ze zmianami,
- Rozporządzenie Ministra Infrastruktury z dnia 23 września 2003 r. w sprawie szczegółowych warunków zarządzania ruchem na drogach oraz wykonywania nadzoru nad tym zarządzaniem (Dz. U. Nr 177, poz. 1729 z 2003 roku).

2. PRZEDMIOT UMOWY

Przedmiotem umowy jest przebudowa drogi gminnej – ul. Górnośląskiej polegająca na „Budowie chodnika jednostronnego wraz z odwodnieniem wzdłuż drogi gminnej ul. Górnośląskiej na odcinku od skrzyżowania z ul. Olimpijską DW 780 do istniejącego chodnika w Chełmie Śląskim”.

64

3. PRZEDMIOT I ZAKRES OPRACOWANIA

Przedmiotem opracowania jest projekt czasowej organizacji ruchu na czas prowadzonych robót budowlanych.

Celem opracowania jest oznakowanie i zabezpieczenie prac na czas wykonywania robót drogowych na jezdniach ul. Górnośląskiej, tak aby zapewnić bezpieczeństwo uczestników ruchu drogowego i pracowników prowadzących roboty, podać niezbędne informacje i ułatwić korzystanie z drogi podczas prac.

4. STAN ISTNIEJĄCY

Województwo: śląskie

Powiat: bieruński – lędziński

Gmina: Chelm Śląski

Droga gminna – ul. Górnośląska jest drogą klasy L, o nawierzchni z betonu asfaltowego, kategorii obciążenia ruchem – KR3, prędkość projektowa $V_p=50$ km/h. Szerokość jezdni w rejonie przedmiotowej inwestycji wynosi 5,50 m. Jezdnia posiada pochylenie poprzeczne daszkowe oraz obustronne pobocza gruntowe. Wzdłuż lewej krawędzi jezdni zlokalizowany jest rów drogowy. Po prawej stronie drogi gminnej w miejscu projektowanego chodnika występują pojedyncze drzewa oraz oświetlenie drogowe, które nie kolidują z przedmiotową inwestycją. W km 0+036,71 zlokalizowany jest zjazd indywidualny o nawierzchni gruntowej. Szerokość zjazdu wynosi około 5,50 m.

5. STAN PROJEKTOWANY

5.1. Miejsce wykonywania robót.

Projektowane prace prowadzone będą na ok. 200 m odcinku ul. Górnośląskiej.

Roboty drogowe będą wykonywane 4 - etapowo. W każdym etapie długość odcinka wynosi ok. 50 m.

5.2. Zajęcie terenu i bezpieczeństwo robót.

Wymagane będzie ustawienie zapór drogowych pojedynczych wzdłuż budowanego chodnika w odległości nie mniejszej niż 1,25 m od krawężnika w/w chodnika. Zaprojektowano na początku zakresu prowadzonych robót dla każdego etapu tablice prowadzącą U-3d a na końcu zapórę drogową pojedynczą szeroką U-20b.

W celu uprzedzenia kierowców o prowadzonych robotach budowlanych dla pierwszych dwóch etapów zaprojektowano znak F-6 - uprzedzenie o niebezpieczeństwie występującym za skrzyżowaniem zlokalizowanym na DW780 i drodze wewnętrznej w odległości ok. 250 od skrzyżowania. Dla pozostałych zaprojektowano oznakowanie ostrzegawcze A-12 i A14. Z uwagi na zawężenie przekroju jezdni (do min. 3,5 m) celu zmniejszenia utrudnień zaprojektowano oznakowanie D-5 i B-31 dla pierwszeństwa przejazdu od strony drogi wojewódzkiej.

Przedmiotowe prace odbywać się będą z zachowaniem zasad bezpieczeństwa (odpowiednie oznakowanie i zachowanie ostrożności).

Osoby przebywające na miejscu robót drogowych będą nosiły odblaskowe kamizelki.

Dokładne rozmieszczenie znaków przedstawiono na załączonych rysunkach 2,3,4,5.


W okresach przerw w pracy (godziny popołudniowe, dni wolne od pracy) należy ustawić zapory drogowe (z zachowaniem bezpieczeństwa) przywracając jak największą szerokość jezdni ul. Górnośląskiej.

Car

6. UWAGI

- Oznakowanie pionowe należy ustawić zgodnie z rozmieszczeniem na schemacie oraz zgodnie ze Szczegółowymi warunkami technicznymi dla znaków i sygnałów drogowych oraz urządzeń bezpieczeństwa ruchu drogowego i warunków ich umieszczania na drogach (Rozporządzenie Ministra Infrastruktury z dnia 3 lipca 2003 r. - Dz. U. Nr 220, poz. 2181).
- Wszystkie znaki należy wykonać jako odblaskowe o wymiarach jak dla znaków dużych.
- Wykonawca zobowiązany jest do powiadomienia zarządzającego ruchem, zarządcę drogi oraz Policję przed planowanym terminem wprowadzenia organizacji ruchu.
- Przewidywany termin wprowadzenia organizacji ruchu: **IV kwartał 2015.**

Podpis projektanta

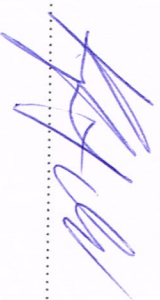
.....

Chelm Śląski, czerwiec 2015 r.

MB Projekt

Biuo Projektów Drogowych Marcin Biela
41-403 Chelmu Śląski, ul. Czerniny 10c
tel. 504-387-346 / projekt@drogowe@op.pl

„Budowa chodnika jednostronnego wraz z odwodnieniem wzdłuż drogi gminnej
ul. Górnośląskiej na odcinku od skrzyżowania z ul. Olimpijską DW 780
do istniejącego chodnika w Chelmie Śląskim”

Str.
6

Ca



ZARZĄD DRÓG WOJEWÓDZKICH

W K A T O W I C A C H



Katowice, dnia 07.04.2015 r.

L. dz. WIR.6022.198.2015.PRYB.4464 .15

Pan Marcin BIELA
„MB Projekt”
ul. Czerniny 10c
41-403 Chelm Śląski

Dotyczy: Zaopiniowania projektu czasowej zmiany organizacji ruchu w ciągu DW 780
w m. Chelm Śląski

W odpowiedzi na pismo z dnia 1 kwietnia 2015 r. w sprawie jak w tytule, Zarząd Dróg Wojewódzkich w Katowicach informuje, iż pozytywnie opiniuje przedstawiony projekt czasowej zmiany organizacji ruchu w zakresie drogi wojewódzkiej nr 780 w m. Chelm Śląski według dokumentacji zadania: „Przebudowa drogi gminnej ul. Gómośląskiej / Czasowa organizacja ruchu”.

Do projektu wnosimy następującą uwagę:

- symbolika graficzna zastosowanych elementów organizacji ruchu i ich lokalizacji winna być zgodna z ich opisem – należy dokonać korekty plansz rysunkowych w zakresie projektowanych tablic F-6a.

Z up. DYREKTORA

mgr inż. Lesław Kwiecień

NAZCZELNIK

WYDZIAŁU INŻYNIERII RUCHU

Załączniki:

1. projekt organizacji ruchu j.w. – 1 egz.

Otrzymują:


1. adresat
2. ZDW/WIR – ala

ul. Lechicka 24
40-609 KATOWICE
www.zdw.katowice.pl



KANCELARIA: +32 78 19 220
SEKRETARIAT: +32 78 19 211
FAX: +32 78 19 200

94

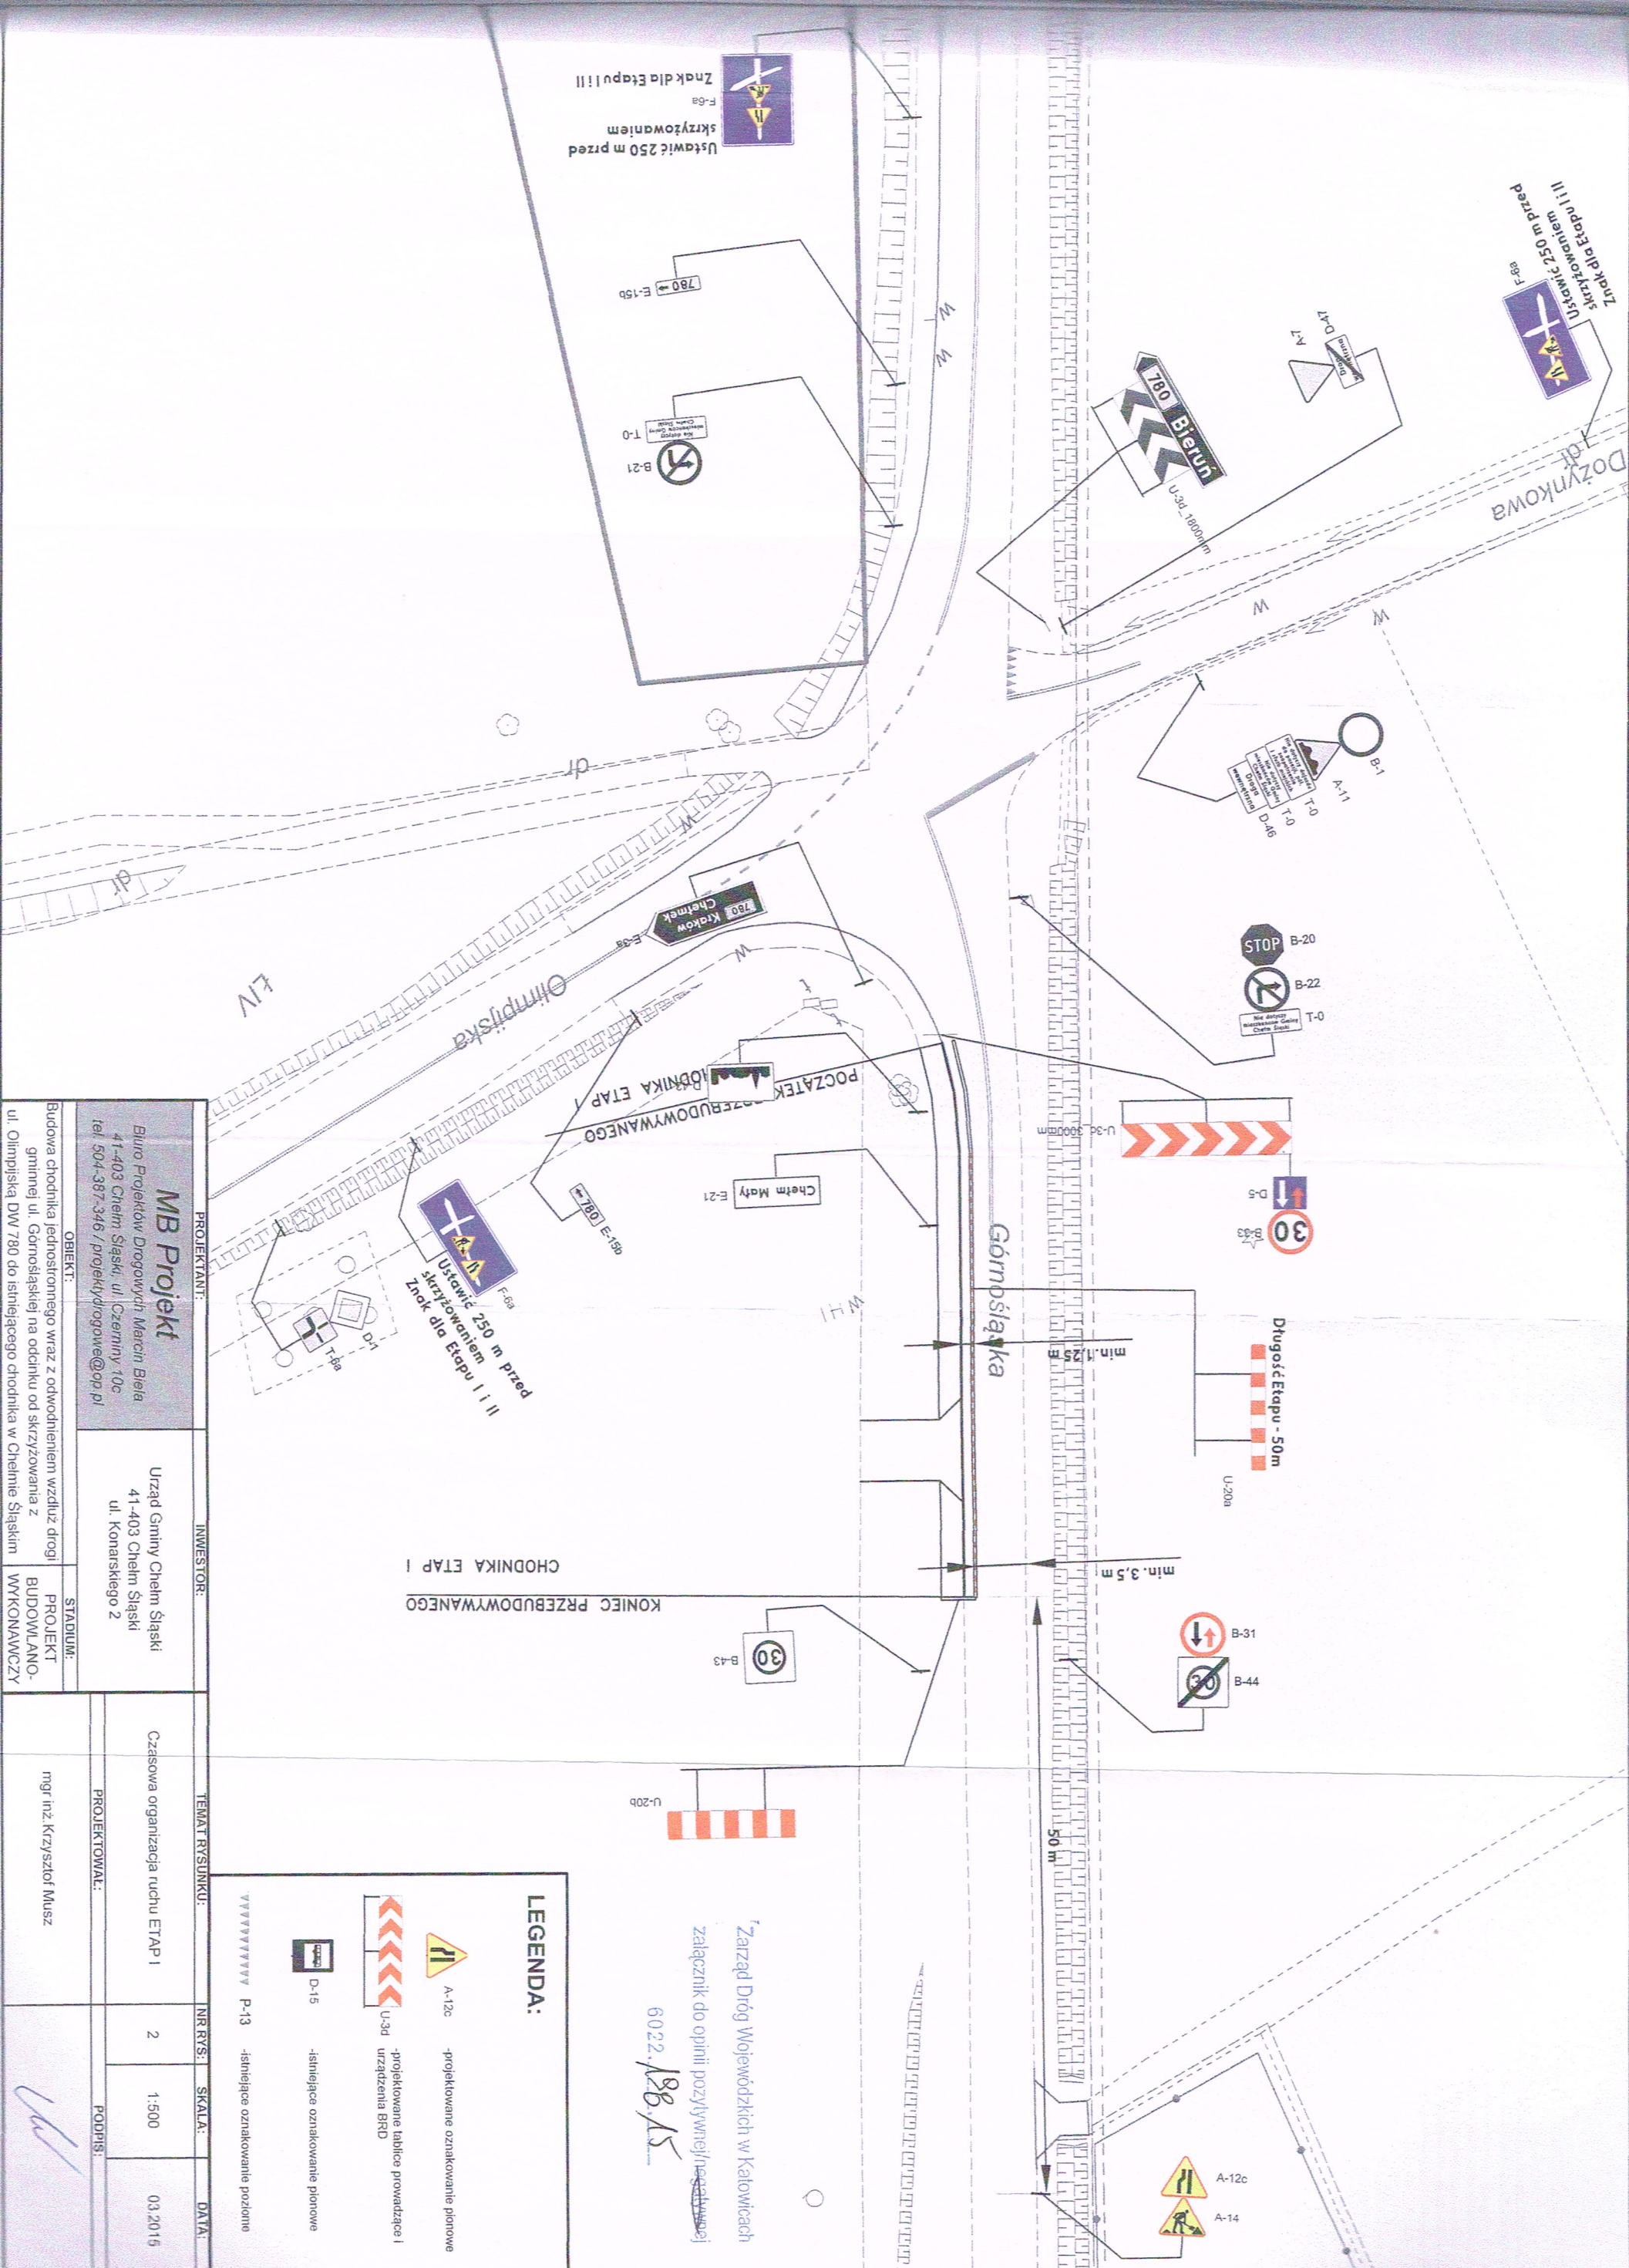


PROJEKTANT: MB Projekt Biuro Projektów Drogowych Marcin Biela 41-403 Chełm Śląski, ul. Czerwiny 10c tel. 504-387-346 / projektydrogowe@op.pl		INWESTOR: Urząd Gminy Chełm Śląski 41-403 Chełm Śląski ul. Konarskiego 2		TEMAT RYSUNKU: Czasowa organizacja ruchu ETAP I	
OBIEKT: Budowa chodnika jednostronnego wraz z odwodnieniem wzdłuż drogi gminnej ul. Górnosłaskiej na odcinku od skrzyżowania z ul. Olimpijską DW 780 do istniejącego chodnika w Chełmie Śląskim		STADIUM: PROJEKT BUDOWLANO-WYKONAWCZY		mgr inż. Krzysztof Musz	
NR RYS.: 2		SKALA: 1:500		DATA: 03.2015	
PROJEKTOWAŁ:		PODPIS:			

LEGENDA:

 A-12c -projektowane oznakowanie pionowe
 U-3d -projektowane tablice prowadzące i urządzenia BRD
 D-15 -istniejące oznakowanie pionowe
 P-13 -istniejące oznakowanie poziome

Zarząd Dróg Wojewódzkich w Katowicach
 załącznik do opinii pozytywnej
 6022.188.15

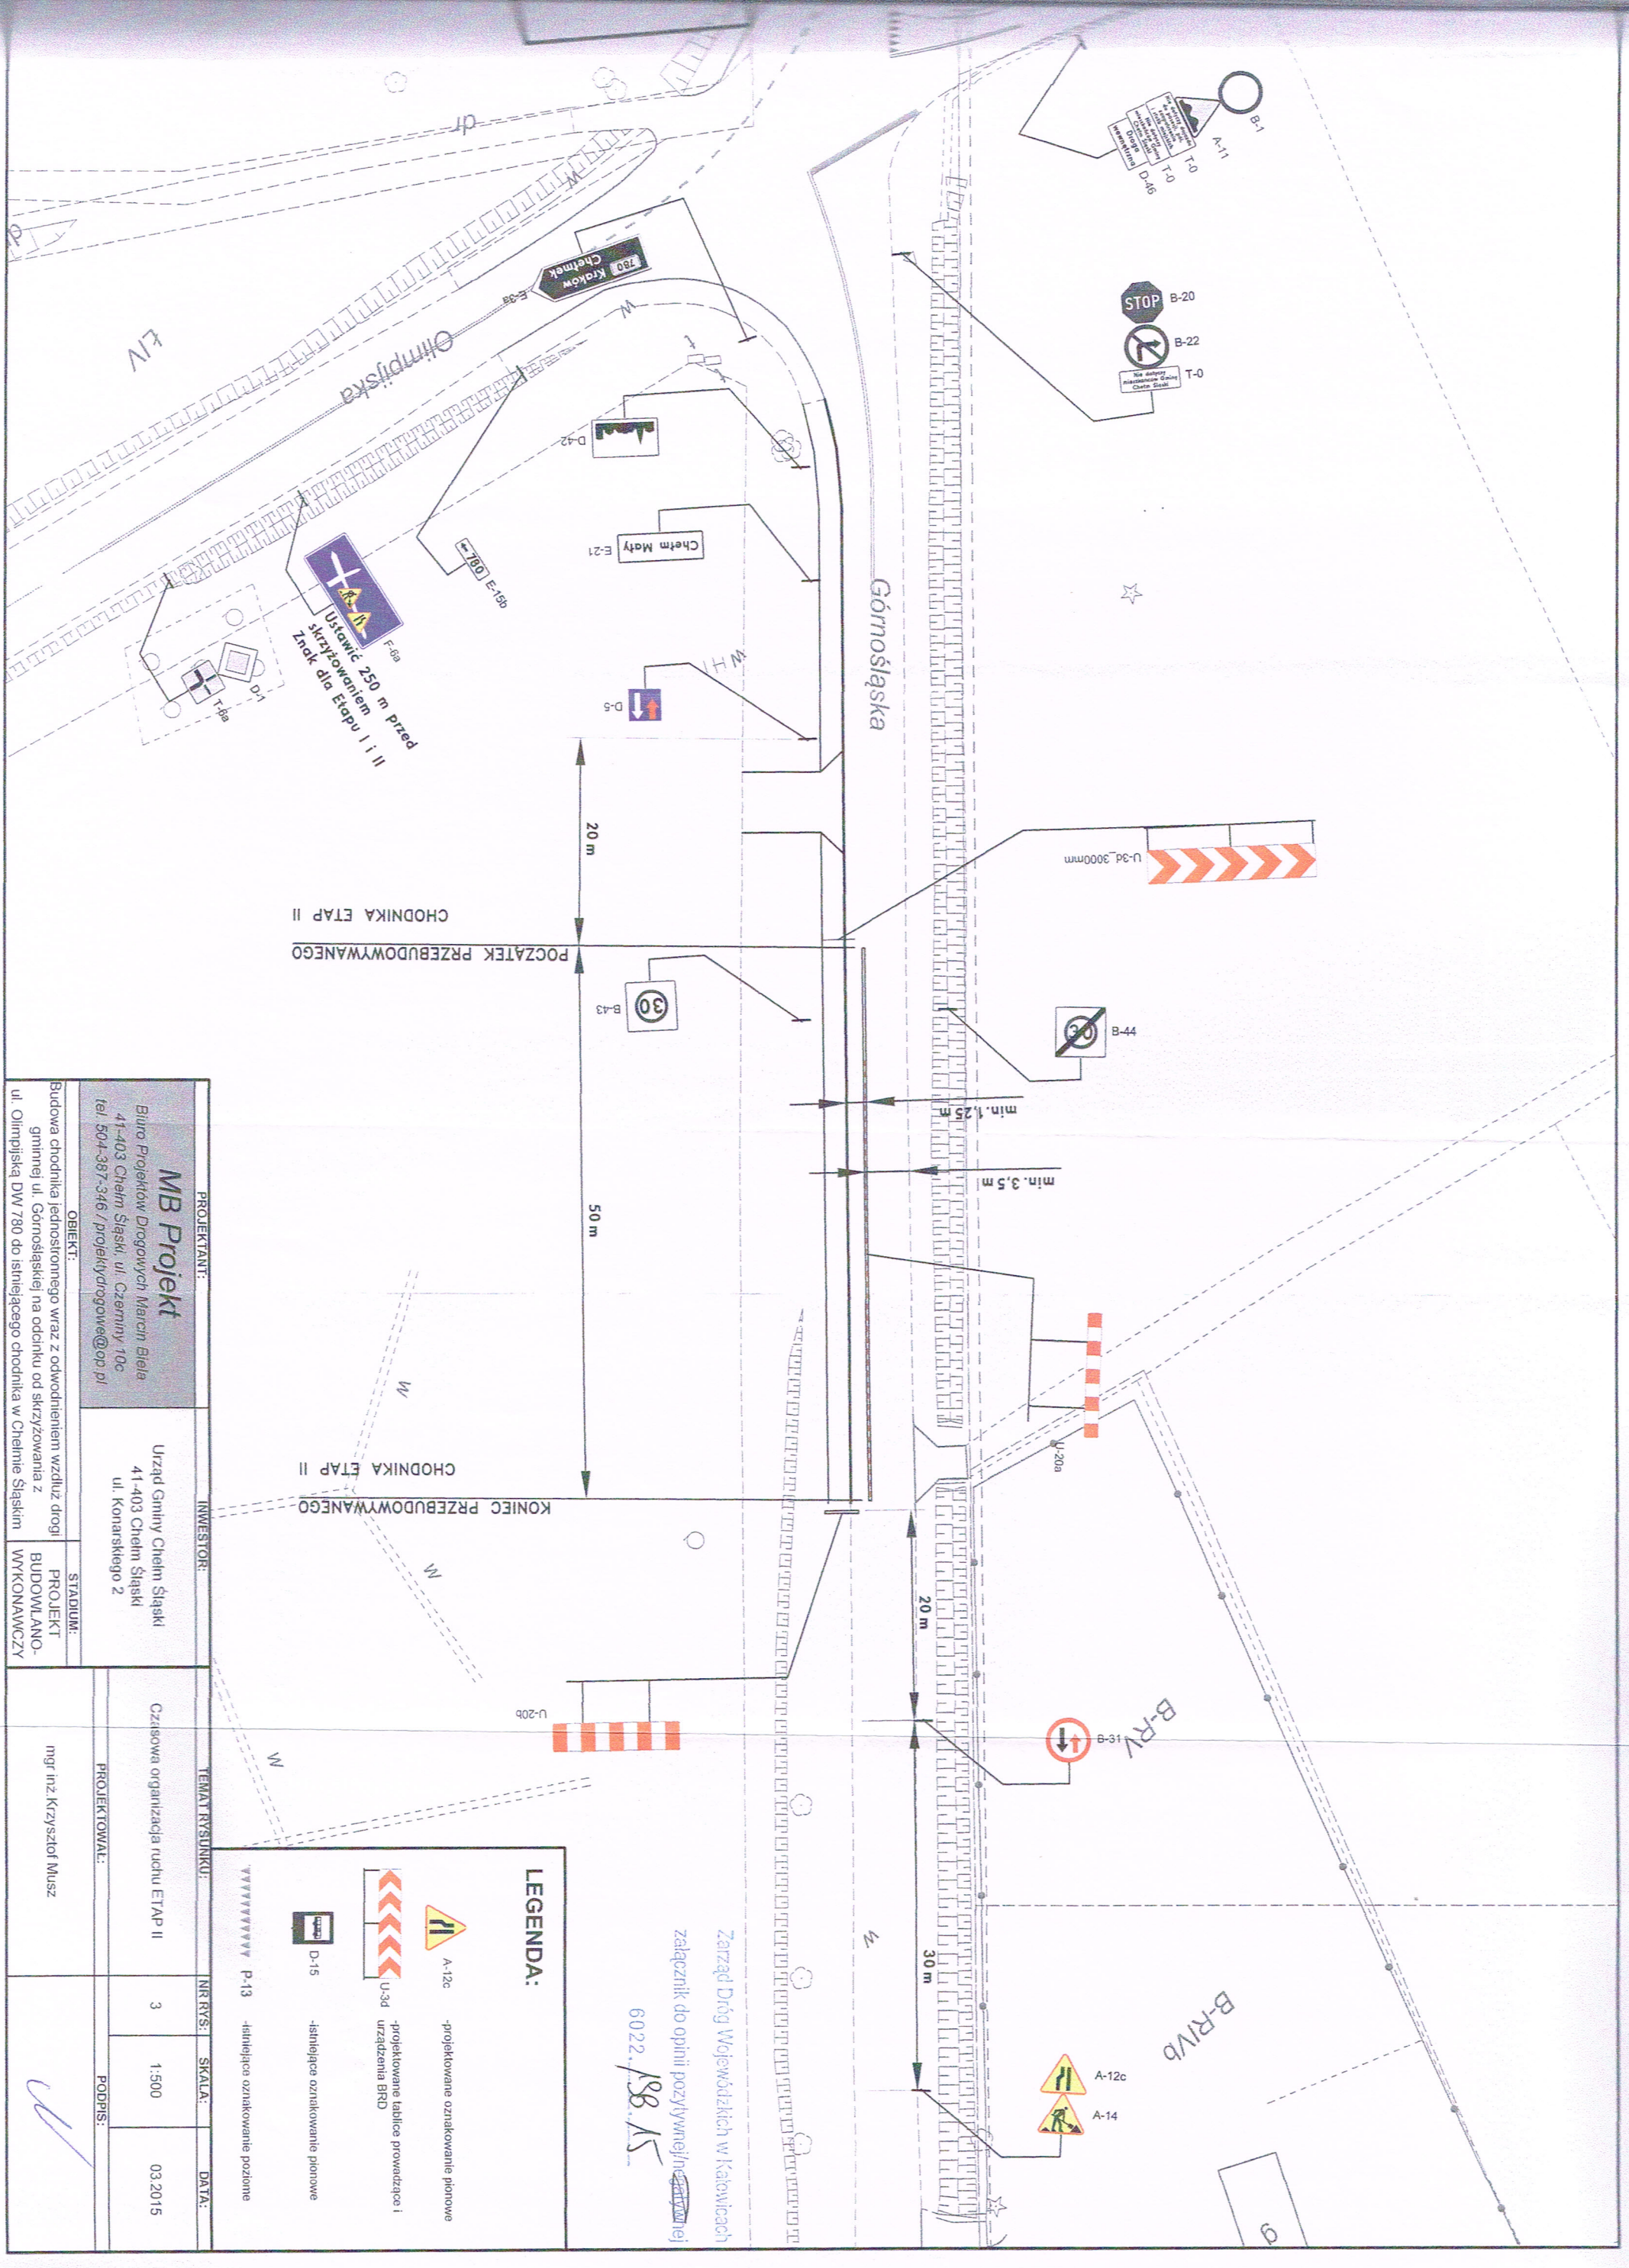

PROJEKTANT: MB Projekt Biuro Projektów Drogowych Marcin Biele 41-403 Chelm Śląski, ul. Czerwiny 10c tel. 504-387-346 / projekt@drogowe.pl		INWESTOR: Urząd Gminy Chelm Śląski 41-403 Chelm Śląski ul. Konarskiego 2		TEMAT RYSUNKU: Czasowa organizacja ruchu ETAP II		NR RYS:	SKALA:	DATA:
OBIEKT: Budowa chodnika jednostronnego wraz z odwodnieniem wzdłuż drogi gminnej ul. Górnośląskiej na odcinku od skrzyżowania z ul. Olimpijską DW 780 do istniejącego chodnika w Chelmie Śląskim		STADIUM: PROJEKT BUDOWLANO- WYKONAWCZY		PROJEKTOWAŁ: mgr inż. Krzysztof Młusz		3	1:500	03.2015
				PODPIS:				

LEGENDA:

A-12c - projektowane oznakowanie pionowe

- projektowane tablice prowadzące i

urządzenia BRD

D-15 - istniejące oznakowanie pionowe

- istniejące oznakowanie poziome

P-13

Zarząd Dróg Województwa w Katowicach

załącznik do opinii pozytywnej

6022.188.15

Chelm Śląski 09.04.2015

GG I. 7223.5.2015

MB Projekt
Biuro Projektów Drogowych Marcin Biela
ul. Czerniny 10c
41 - 403 Chelm Śląski

Dotyczy : Projektu organizacji ruchu

W odpowiedzi na pismo z dnia 1.04.2015 pozytywnie opiniuję
załączony do w/w pisma Projekt czasowej organizacji ruchu drogowego na okres
przebudowy drogi gminnej ulicy Górnośląskiej polegającej na : „Budowie chodnika
jednostronnego wraz z odwodnieniem wzdłuż drogi gminnej ul. Górnośląskiej na odcinku od
skrzyżowania z ul. Olimpijską DW 780 do istniejącego chodnika w Chelmie Śląskim”

Załącznik : 1. Projekt czasowej organizacji ... -1 egz

RZĄD GMINY
Chelm Śląski

mgr inż. Stanisław Jagoda

Car

KOMENDA WOJEWÓDZKA POLICJI
w KATOWICACH, woj. śląskie
WYDZIAŁ RUCHU I BEZPIECZYSTWA
40-038 Katowice ul. Zwirki 19
tel. 32 100 14 70 fax 32 100 11 24
e-mail: ruch@ogowy@ka.policja.gov.pl
Rd-II-5321-838/1264/15

Katowice, dn. 13. kwietnia 2015 r.

Egz. nr 1

MB Projekt
Biurowo Projektów Drogowych
Marcin Biela
ul. Czerniny 10c
41-403 Chelm Śląski

Na podstawie § 7 ust. 2 Rozporządzenia Ministra Infrastruktury z dnia 23 września 2003 roku w sprawie szczegółowych warunków zarządzania ruchem na drogach oraz wykonywania nadzoru nad tym zarządzaniem (Dz. U. z 2003 r. Nr 177, poz. 1729), po rozpatrzeniu wniosku o zaopiniowanie projektu tymczasowej organizacji ruchu w sprawie budowy chodnika jednostronnego wraz z odwodnieniem wzdłuż drogi gminnej ul. Górnośląskiej na odcinku od skrzyżowania z ul. Olimpijską (DW 780) do istniejącego chodnika w Chelmie Śląskim

opiniuję pozytywnie

w/w projekt w zakresie projektowanego oznakowania na DW - 780.

Załącznik: tylko adresat
1 opieczętowany projekt org. ruchu

Wykonano w 2 egz. PSZ

Egz. nr 1 – adresat + załącznik
Egz. nr 2 – a/a

do wiadomości:
— KPP Bieruń

SLABIG
KOMENDANT WOJEWÓDZKI POLICJI
z up. zastępcy Komendanta
Wydziału Ruchu Drogowego
KWP w KATOWICACH
podpisp. mgr Piotr PIWONKOWICZ

MARSZAŁEK
WOJEWÓDZTWA
ŚLĄSKIEGO

Katowice, 02 czerwca 2015 r.

KT-RIR.8022.361.2015.WYR
KT-RIR.KW-00659/15

MB Projekt Biuro
Projektów Drogowych
Marcin Biela
ul. Czernicy 10c
41-403 Chelm Śląski

Działając na podstawie art. 10 ust. 4 ustawy z dnia 20 czerwca 1997 r. prawo o ruchu drogowym (Dz.U. z 2012 r. poz. 1137 z późn. zm.) w związku z § 7 ust. 2 pkt 5 Rozporządzenia Ministra Infrastruktury z dnia 23 września 2003r. w sprawie szczegółowych warunków zarządzania ruchem na drogach oraz wykonywania nadzoru nad tym zarządzaniem (Dz.U. z 2003 r. Nr 177, poz. 1729), po rozpatrzeniu wniosku L.dz. 02/05/2015 Pana Marcina Biela reprezentującego firmę MB Projekt z dnia 28 maja 2015 r. – data wpływu 29 maja 2015 r. o zaopiniowanie projektu czasowej zmiany organizacji ruchu w ciągu DW 780 na czas budowy jednostronnego chodnika wraz z odwodnieniem wzdłuż drogi gminnej ul. Górnośląskiej na odcinku od skrzyżowania z ul. Olimpijską DW 780 do istniejącego chodnika w Chełmie Śląskim.»

opiniuję pozytywnie ww. projekt

w zakresie oznakowania DW 780 w m. Chelm Śląski wg rys. nr 2 i 3 bez zmian.

Projektowane oznakowanie musi być wykonane zgodnie z załącznikami nr 1-4 do rozporządzenia Ministra Infrastruktury z dnia 3 lipca 2003 r. w sprawie szczegółowych warunków technicznych dla znaków i sygnałów drogowych oraz urządzeń bezpieczeństwa ruchu drogowego i warunków ich umieszczania na drogach (Dz. U. Nr 220 poz. 2181 z dnia 23 grudnia 2003 r. z późn. zm.).

Termin ważności opinii do ww. projektu organizacji ruchu upływa z dniem 30 czerwca 2016 r.

Niewprowadzenie organizacji ruchu będącej przedmiotem niniejszej opinii w powyższym terminie spowoduje konieczność ponownego wystąpienia do Marszałka Województwa Śląskiego o zaopiniowanie projektu organizacji ruchu lub zmiany tej organizacji.

Co najmniej na 7 dni przed terminem wprowadzenia zatwierdzonej organizacji ruchu należy zawiadomić Marszałka Województwa Śląskiego (fax. 32 77 40 935) o terminie jej wprowadzenia.

O zatwierdzenie zaopiniowanego projektu należy wystąpić do Starosty Bieruńsko-Lędzińskiego.

Jeden egzemplarz rozpatrywanego projektu pozostaje w aktach sprawy w Wydziale Komunikacji i Transportu – Referacie Inżynierii Ruchu.

Załączniki:


1. opieczelony projekt organizacji ruchu w zakresie jw.

Do wiadomości:

1. Zarząd Dróg Województwa w Katowicach (bez zał.),
2. Starosta Bieruńsko-Lędziński (bez zał.),
3. KT-RIR-aa.

z up. MARSZAŁKA WOJEWÓDZTWA
Marek Kaczyński
Dyrektor Wydziału
Komunikacji i Transportu

64

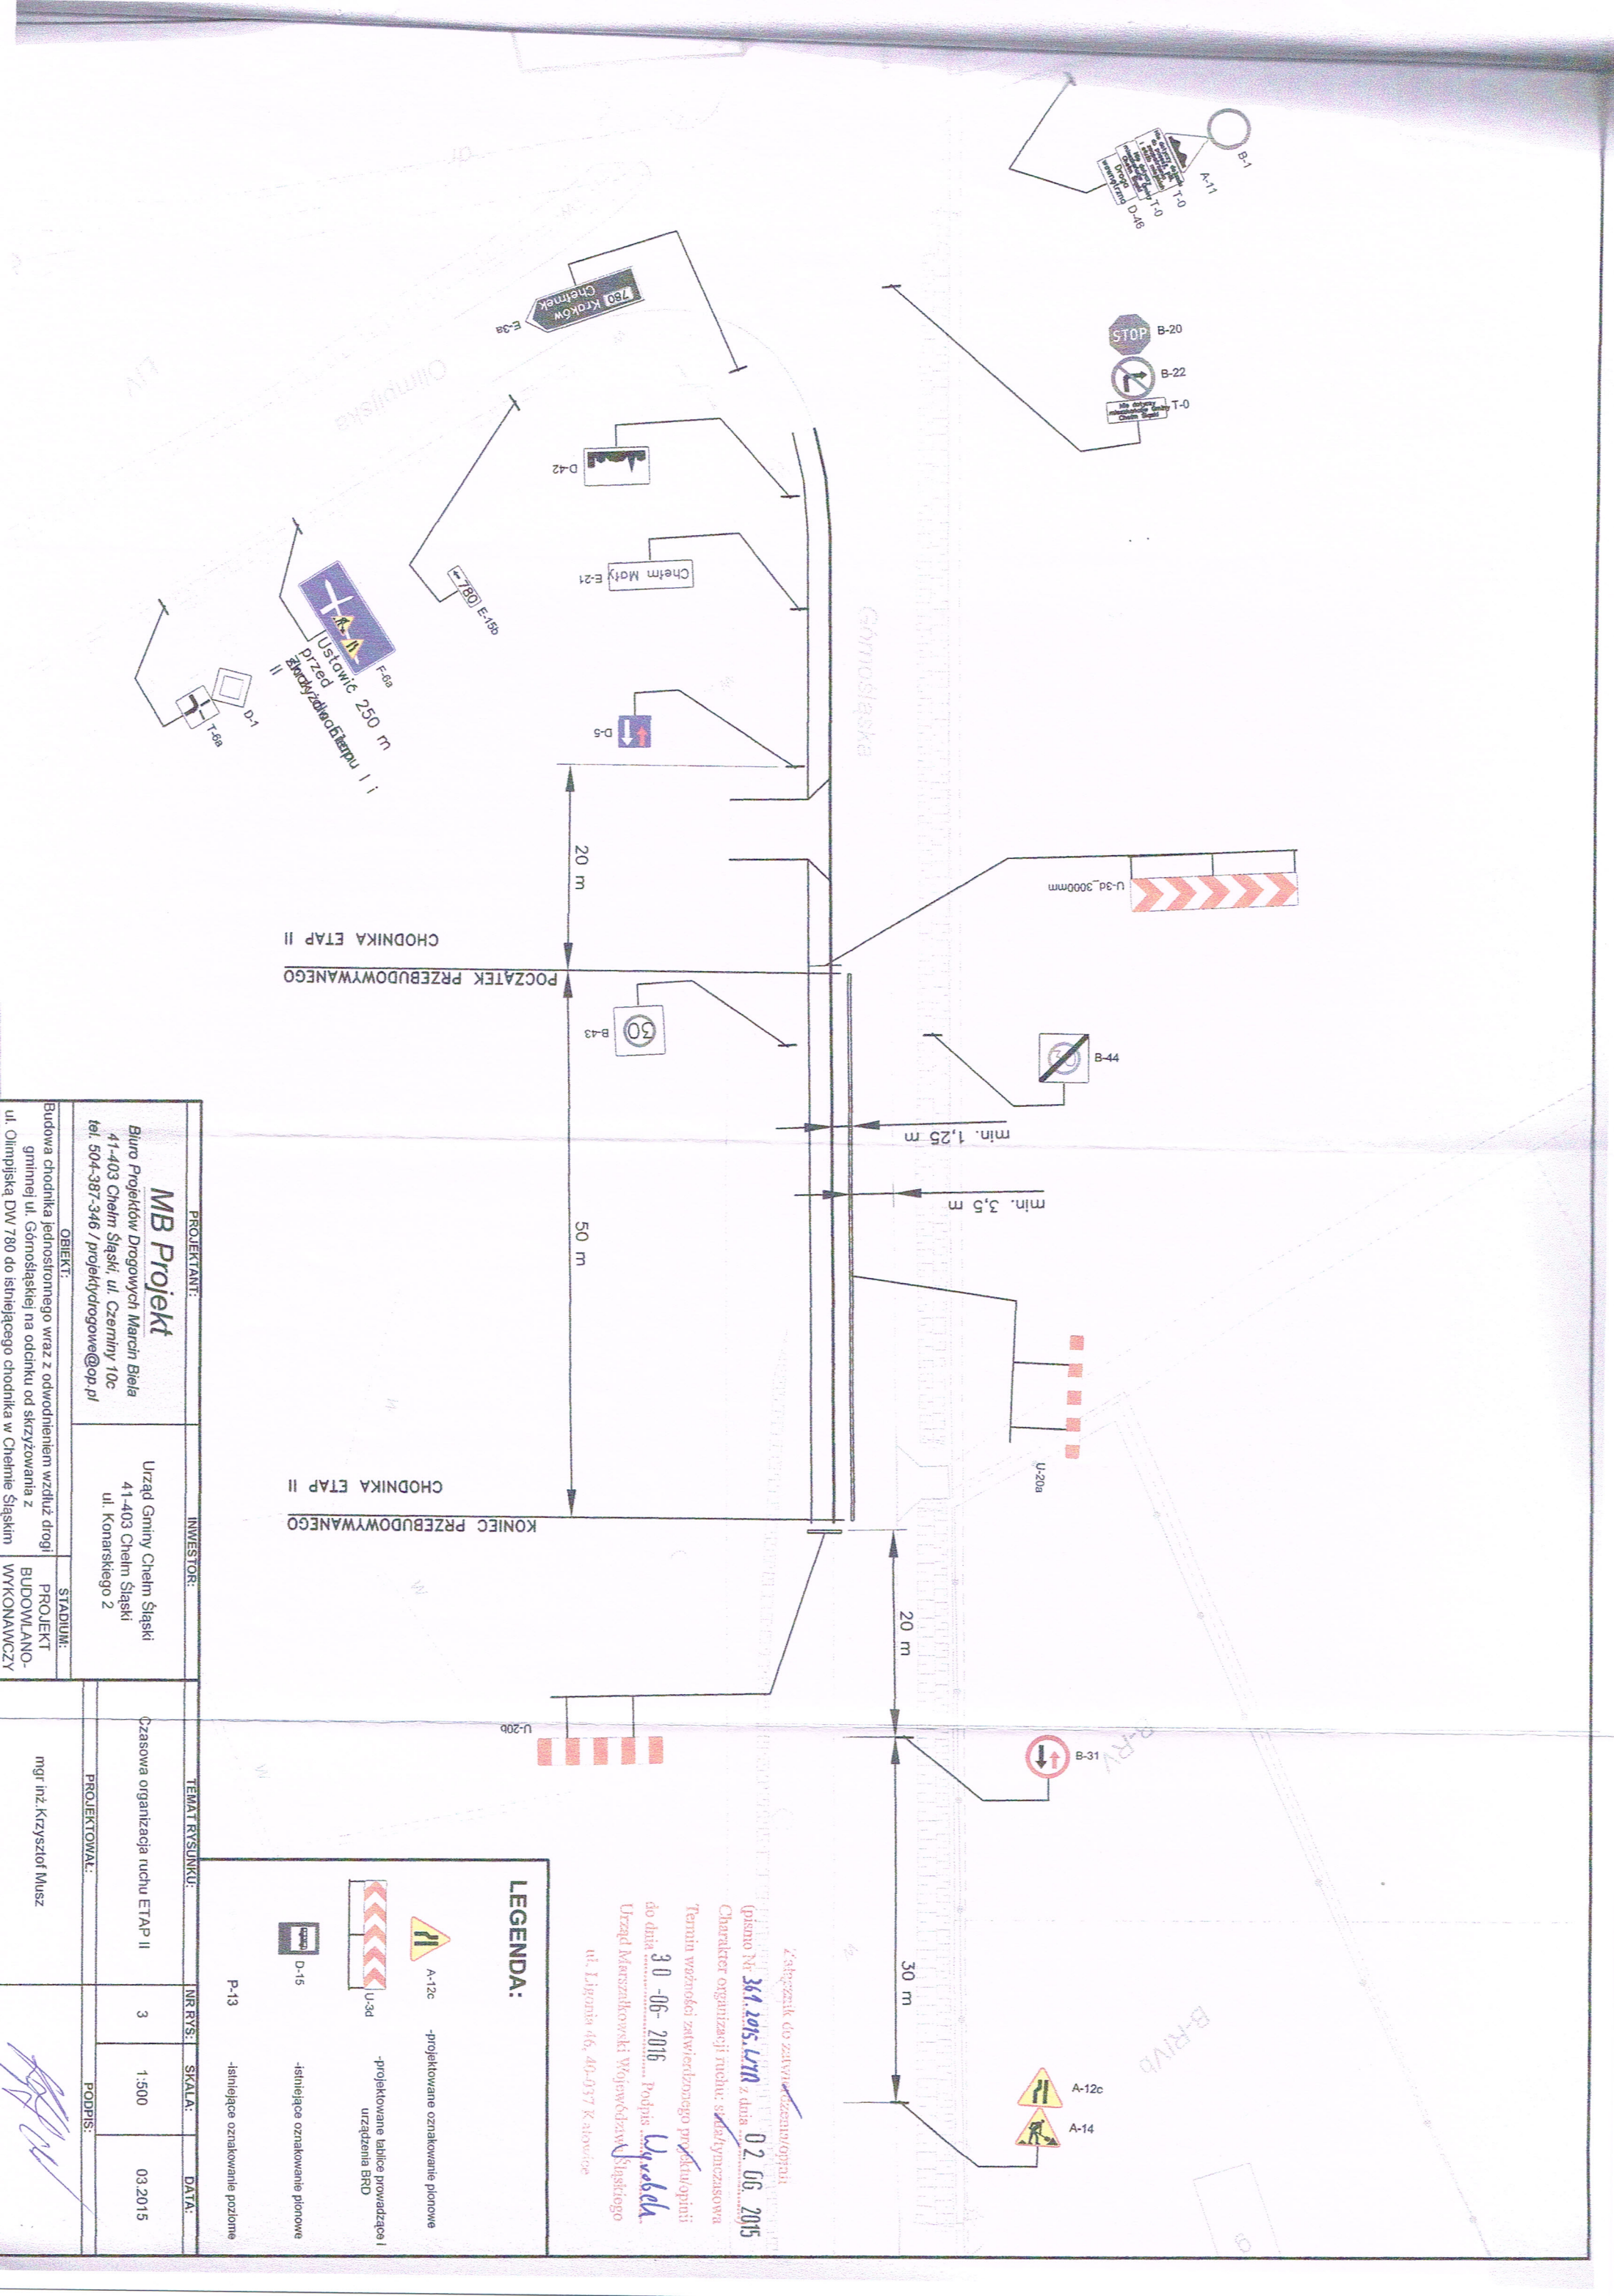

PROJEKTANT: MB Projekt Biuro Projektów Drogowych Marcin Biela 41-403 Chełm Śląski, ul. Czerwiny 10c tel. 504-387-346 / projekt@drogowe.op.pl		INWESTOR: Urząd Gminy Chełm Śląski 41-403 Chełm Śląski ul. Konarskiego 2		STADIUM: PROJEKT BUDOWLANO- WYKONAWCZY	
OBIEKT: Budowa chodnika jednostronnego wraz z odwodnieniem wzdłuż drogi gminnej ul. Główna na odcinku od skrzyżowania z ul. Olimpijską DW 780 do istniejącego chodnika w Chełmie Śląskim		TEMAT RYSUNKU: Czasowa organizacja ruchu ETAP II		PROJEKTOWAŁ: mgr inż. Krzysztof Musz	
NR RYS.: 3		SKALA: 1:500		DATA: 03.2015	
PODPIS:					

LEGENDA:

- A-12c - projektowane oznakowanie pionowe
- U-3d - projektowane tablice prowadzące i urządzenia BRD
- D-15 - istniejące oznakowanie pionowe
- P-13 - istniejące oznakowanie poziome

Wskazanie do zawartości projektu:
pismo Nr 341.1015.1711 z dnia 02.06.2015
Charakter organizacji ruchu: stały, czasowa
Termin ważności zatwierdzonego projektu: 30 - 06 - 2016
Podpis: *Wojciech Wójcik*
Urząd Miejski w Chełmie Śląskim
ul. Lipowa 46, 40-037 Katowice

Bieruń, 13.07.2015 r.

PZD/ZRD/5420/060 /2615 /2015
Nr projektu 048/2015
w ewidencji zatwierdzonych
projektów organizacji ruchu

Urząd Gminy Chelm Śląski
ul. Konarskiego 2
41-403 Chelm Śląski

Działając na podstawie art. 10 ust. 5 ustawy z dnia 20 czerwca 1997 r. prawo o ruchu drogowym (t.j.: Dz. U. Nr 108, poz. 908 z późn. zm.) oraz § 6 ust. 1, §7 pkt 3 i § 8 ust. 2 pkt 1 ust. 7 rozporządzenia Ministra Infrastruktury z dnia 23 września 2003 roku w sprawie szczegółowych warunków zarządzania ruchem na drogach oraz wykonywania nadzoru nad tym zarządzaniem (Dz. U. Nr 177, poz. 1729) po rozpatrzeniu wniosku Marcina Biela działającego w imieniu Wójta Gminy Chelm Śląski o zatwierdzenie projektu organizacji ruchu

ZATWIERDZAM

projekt tymczasowej organizacji ruchu dla drogi gminnej ul. Górnośląska w Chelmie Śląskim na warunkach:

1. Termin ważności zatwierdzonego projektu do dnia 30.12.2015 r. Nie wprowadzenie zatwierdzonej organizacji ruchu będzie skutkować nowym zatwierdzeniem.
2. Co najmniej na 7 dni przed terminem wprowadzenia zatwierdzonej organizacji ruchu należy zawiadomić Starostę Biernicko-Lędzkiego, Komendanta Powiatowego Policji oraz zarządcę drogi o zamiarze jej wprowadzenia – celem dokonania odbioru oznakowania.
3. W czasie realizacji projektu należy zachować warunki podane w §11 i §12 rozporządzenia Ministra Infrastruktury z dnia 23 września 2003 roku w sprawie szczegółowych warunków zarządzania ruchem na drogach oraz wykonywania nadzoru nad tym zarządzaniem (Dz. U. nr 177, poz. 1729).
4. Znaki drogowe pionowe, znaki drogowe poziome, sygnały drogowe oraz urządzenia bezpieczeństwa ruchu drogowego należy umieszczać zgodnie z załącznikami nr 1, 2, 3 i 4 do rozporządzenia Ministra Infrastruktury z dnia 3 lipca 2003 r. w sprawie szczegółowych warunków technicznych dla znaków i sygnałów drogowych oraz urządzeń bezpieczeństwa ruchu drogowego i warunków ich umieszczania na drogach (Dz. U. Nr 220, poz. 2181).

Osoba prowadząca sprawę:
Podinspektor mgr inż. Mariusz Grzesica
tel. 32 323 35 96

Otrzymują:
1 x Adresat
1 x PZD/ZRD

z up. STAROSTY


Henryk Barcik
WICESTAROSTA

MB Projekt

Biuo Projektów Drogowych Marcin Biela
41-403 Chelm Śląski, ul. Czerniny 10c
tel. 504-387-346 / projekt@drogowe@op.pl

Chelm Śląski 2015.10.20

L.dz. 02/10/2015

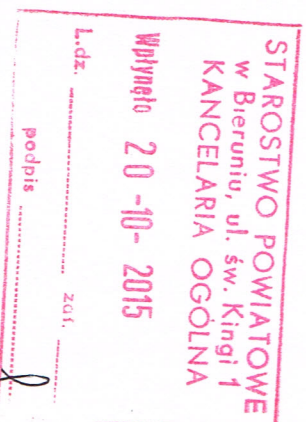

Starosta Bieruńsko - Lędziński
ul. św. Kingi 1
43 - 155 Bieruń

dotyczy: Budowa chodnika jednostronnego wraz z odwodnieniem wzdłuż drogi
gminnej ul. Górnośląskiej na odcinku od skrzyżowania z ul. Olimpijską DW 780 do
istniejącego chodnika w Chelmie Śląskim

W nawiązaniu do pisma Starosty Bieruńsko - Lędzińskiego znak
PZD/ZRD/5420/060/2615/2015 z dnia 13.07.2015 r. z uwagi na przesunięcie realizacji
zadania jak w tytule, zwracam się z prośbą o zmianę terminu ważności zatwierdzonej ww.
pismem organizacji ruchu na czas prowadzenia robót z dnia 30.12.2015 r. na dzień
30.12.2016 r.

Z poważaniem


Marcin Biela

Załączniki:

1* Projekt pn. „Czasowa organizacja ruchu” – 2 egz.

2* Pismo znak PZD/ZRD/5420/060/2615/2015 z dnia 13.07.2015 r. – kopia.

Bieruń, 26.10.2015 r.

PZD/ZRD/5420/ 060 /4036 /2015
Nr projektu 112/2015
w ewidencji zatwierdzonych
projektów organizacji ruchu

Urząd Gminy Chelm Śląski
ul. Konarskiego 2
41-403 Chelm Śląski

Działając na podstawie art. 10 ust. 5 ustawy z dnia 20 czerwca 1997 r. prawo o ruchu drogowym (t.j.: Dz. U. Nr 108, poz. 908 z późn. zm.) oraz § 6 ust. 1, § 7 pkt 3 i § 8 ust. 2 pkt 1 ust. 7 rozporządzenia Ministra Infrastruktury z dnia 23 września 2003 roku w sprawie szczegółowych warunków zarządzania ruchem na drogach oraz wykonywania nadzoru nad tym zarządzaniem (Dz. U. Nr 177, poz. 1729) po rozpatrzeniu wniosku Marcina Biela działającego w imieniu Wójta Gminy Chelm Śląski (w związku z faktem, że dokumentacja nie utraciła ważności) o zatwierdzenie projektu organizacji ruchu

ZATWIERDZAM

projekt tymczasowej organizacji ruchu dla drogi gminnej ul. Górnosłaska w Chelmie Śląskim na warunkach:

1. Termin ważności zatwierdzonego projektu do dnia 30.12.2016 r. Nie wprowadzenie zatwierdzonej organizacji ruchu będzie skutkować nowym zatwierdzeniem.
2. Co najmniej na 7 dni przed terminem wprowadzenia zatwierdzonej organizacji ruchu należy zawiadomić Starostę Biernicko-Łęzińskiego, Komendanta Powiatowego Policji oraz zarządcę drogi o zamiarze jej wprowadzenia – celem dokonania odbioru oznakowania.
3. W czasie realizacji projektu należy zachować warunki podane w §11 i §12 rozporządzenia Ministra Infrastruktury z dnia 23 września 2003 roku w sprawie szczegółowych warunków zarządzania ruchem na drogach oraz wykonywania nadzoru nad tym zarządzaniem (Dz. U. nr 177, poz. 1729).
4. Znaki drogowe pionowe, znaki drogowe poziome, sygnaty drogowe oraz urządzenia bezpieczeństwa ruchu drogowego należy umieszczać zgodnie z załącznikami nr 1, 2, 3 i 4 do rozporządzenia Ministra Infrastruktury z dnia 3 lipca 2003 r. w sprawie szczegółowych warunków technicznych dla znaków i sygnatów drogowych oraz urządzeń bezpieczeństwa ruchu drogowego i warunków ich umieszczania na drogach (Dz. U. Nr 220, poz. 2181).

Osoba prowadząca sprawę:
Podinspektor mgr inż. Mariusz Grzesica
tel. 32 323 35 96

Ortymia:
1 x Adresat
1 x PZD/ZRD

STAROSTA
Bernard Bednorz



- odcinek drogi gminnej - ul. Górnośląskiej wzdłuż,
której przewiduje się budowę chodnika

1 : 25 000

1 cm – 250 m



PROJEKTANT:

INWESTOR:

MB Projekt

Biurowo Projektów Drogowych Marcin Biela
41-403 Chełm Śląski, ul. Czerny 10c
tel. 504-387-346 / projektydrogowe@pp.pl

Urząd Gminy Chełm Śląski
41-403 Chełm Śląski
ul. Konarskiego 2

OBIEKT:

STADIUM:

Budowa chodnika jednostronnego wraz z odwodnieniem wzdłuż drogi
gminnej ul. Górnośląskiej na odcinku od skrzyżowania z
ul. Olimpijską DW 780 do istniejącego chodnika w Chełmie Śląskim

PROJEKT
BUDOWLANO-
WYKONAWCZY

TEMAT RYSUNKU:

NR RYS: SKALA:

DATA:

ORIENTACJA

1:25000


03.2015

PROJEKTOWAŁ:

PODPIS:

mgr inż. Krzysztof Musz

[Handwritten signature]

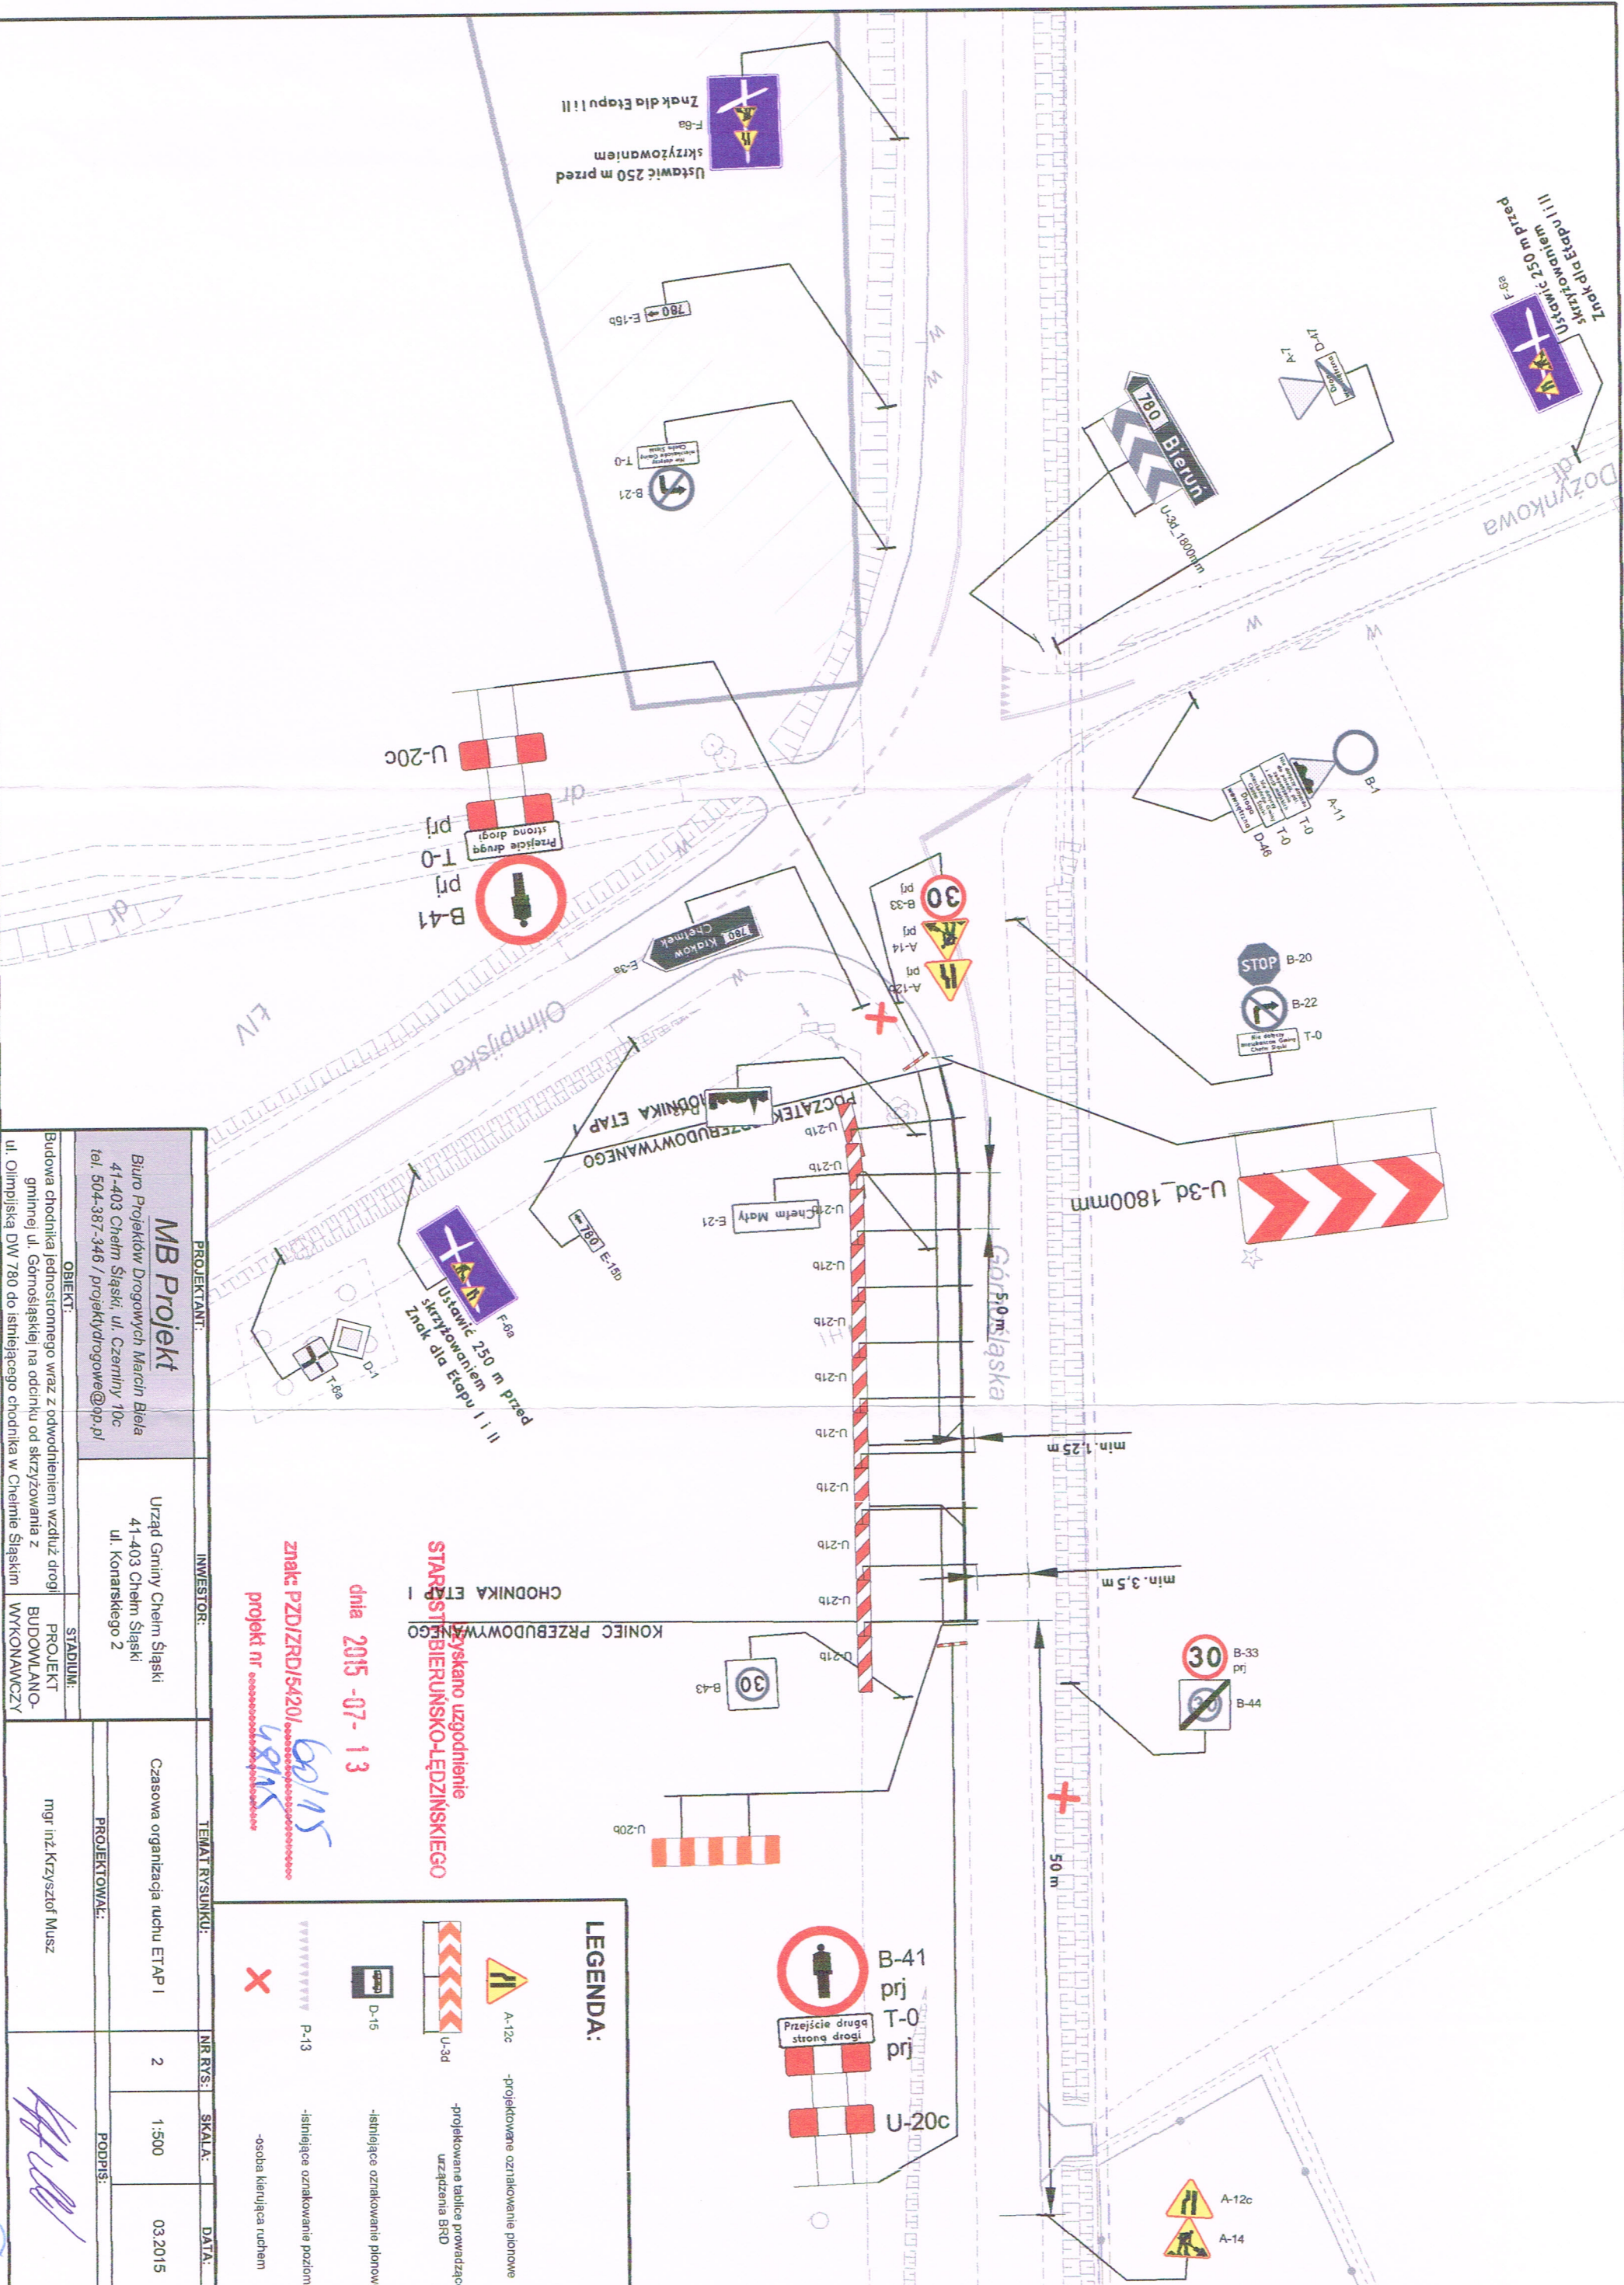


PROJEKTANT: MB Projekt Biuro Projektów Drogowych Marcin Biela 41-403 Chełm Śląski, ul. Czerniny 10c tel. 504-387-346 / projekt@drogowe@p.p.l		INWESTOR: Urząd Gminy Chełm Śląski 41-403 Chełm Śląski ul. Komarskiego 2		TEMAT RYSUNKU: Czasowa organizacja ruchu ETAP I		NR RYS.: 2		SKALA: 1:500		DATA: 03.2015	
OBIEKT: Budowa chodnika jednostronnego wraz z odwodnieniem wzdłuż drogi gminnej ul. Górnosłaskiej na odcinku od skrzyżowania z ul. Olimpijską DW 780 do istniejącego chodnika w Chełmie Śląskim		STADIUM: PROJEKT BUDOWLANO- WYKONAWCZY		PROJEKTOWAŁ: mgr inż. Krzysztof Musz		PODPIS:					

znac: PZD/ZRD/5420/
projekt nr
dnia 2015-07-13
zyskano uzgodnienie
STAROSTA BIERUŃSKO-LĘDZIŃSKIEGO

LEGENDA:

- A-12c - projektowane oznakowanie pionowe
- U-3d - projektowane tablice prowadzące i urządzenia BRD
- D-15 - istniejące oznakowanie pionowe
- P-13 - istniejące oznakowanie poziome
- X - osoba kierująca ruchem

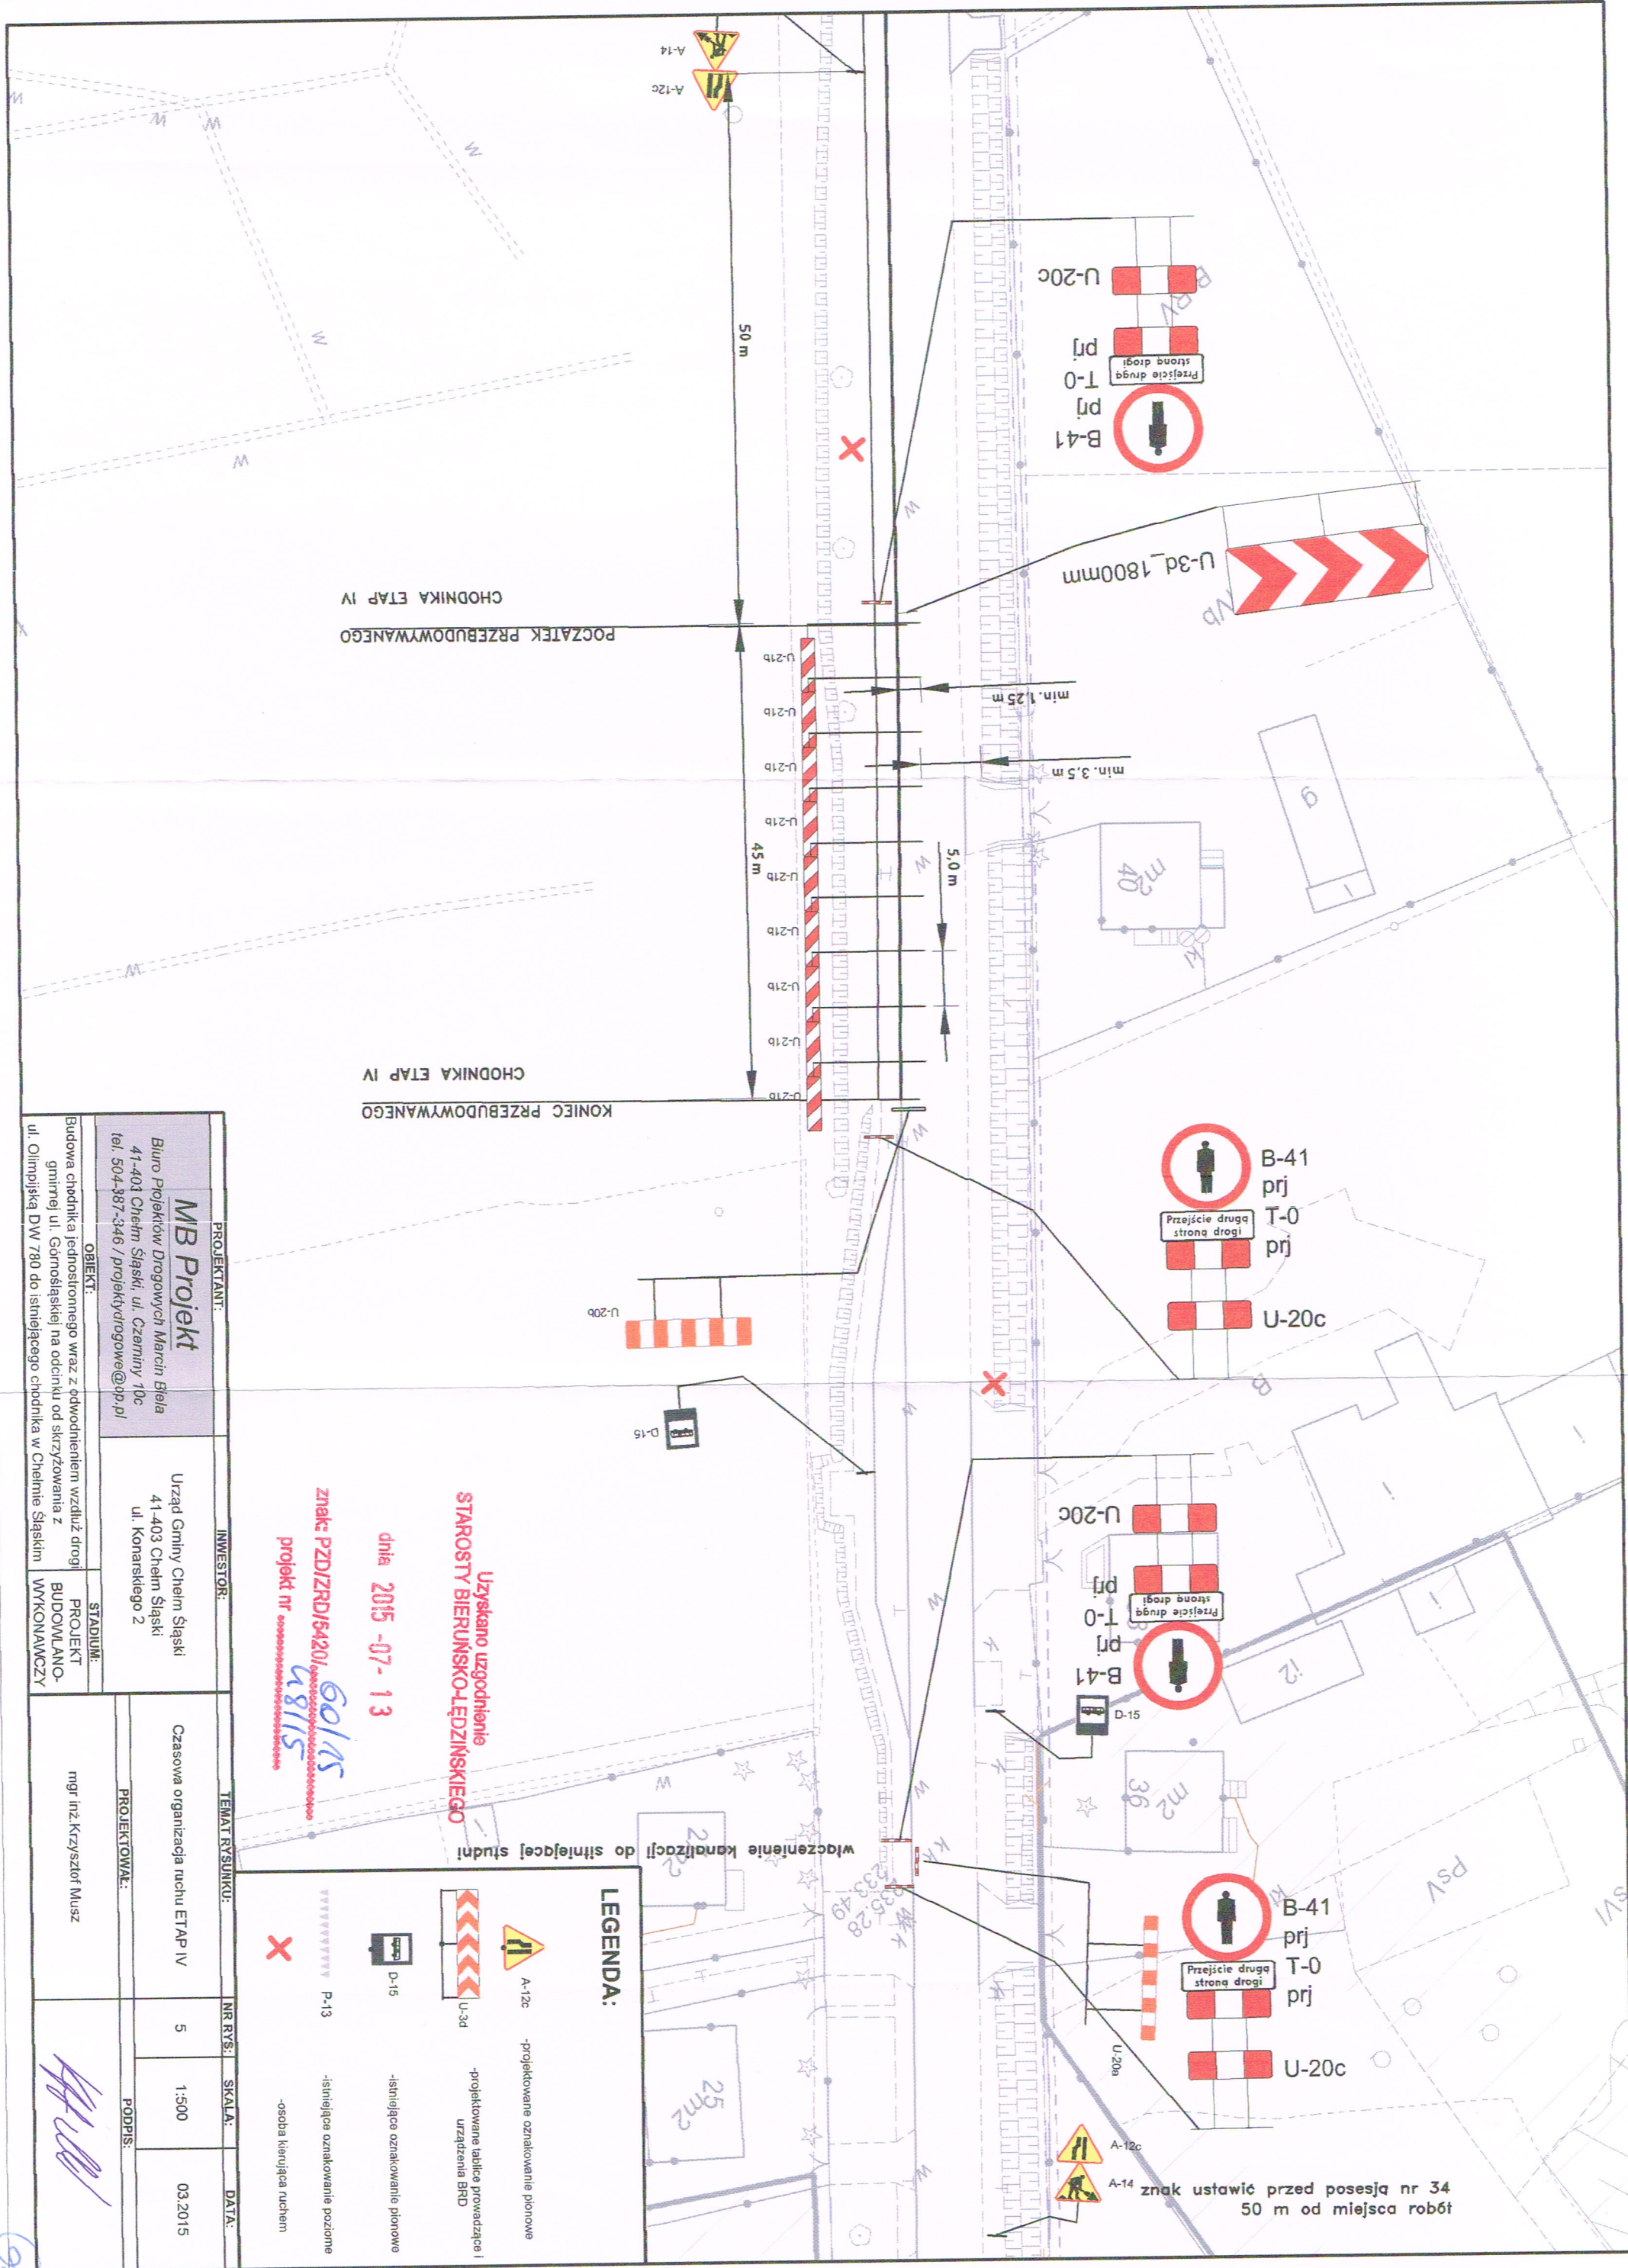

PROJEKTANT:		INWESTOR:		TEMAT RYSUNKU:		NR RYS.	SKALA:	DATA:
MB Projekt		Urząd Gminy Chełm Śląski		Czasowa organizacja ruchu ETAP IV		5	1:500	03.2015
Biuro Projektów Drogowych Marcin Biela		41-403 Chełm Śląski		PROJEKT BUDOWLANO-WYKONAWCZY		PODPIS:		
41-403 Chełm Śląski, ul. Czerniny 10c		ul. Komarskiego 2		mgr inż. Krzysztof Musz				
tel. 504-387-346 / projekt@drogowe@op.pl								
OBJEKT:		STADIUM:						
Budowa chodnika jednostronnego wraz z odwodnieniem wzdłuż drogi		PROJEKT BUDOWLANO-WYKONAWCZY						
gminnej ul. Górnośląskiej na odcinku od skrzyżowania z								
ul. Olimpijską DW 780 do istniejącego chodnika w Chełmie Śląskim								

Uzyskano uzgodnienie
STAROSTY BIERUNSKO-ŁĘDZIŃSKIEGO

dnia 2015-07-13

znak: PZD/ZRD/5420/60/15

projekt nr 4815

LEGENDA:	
	-projektowane oznakowanie pionowe
	-projektowane tablice prowadzące i urządzenia BRD
	-istniejące oznakowanie pionowe
	-istniejące oznakowanie poziome
	-osoba kierująca ruchem

2015