


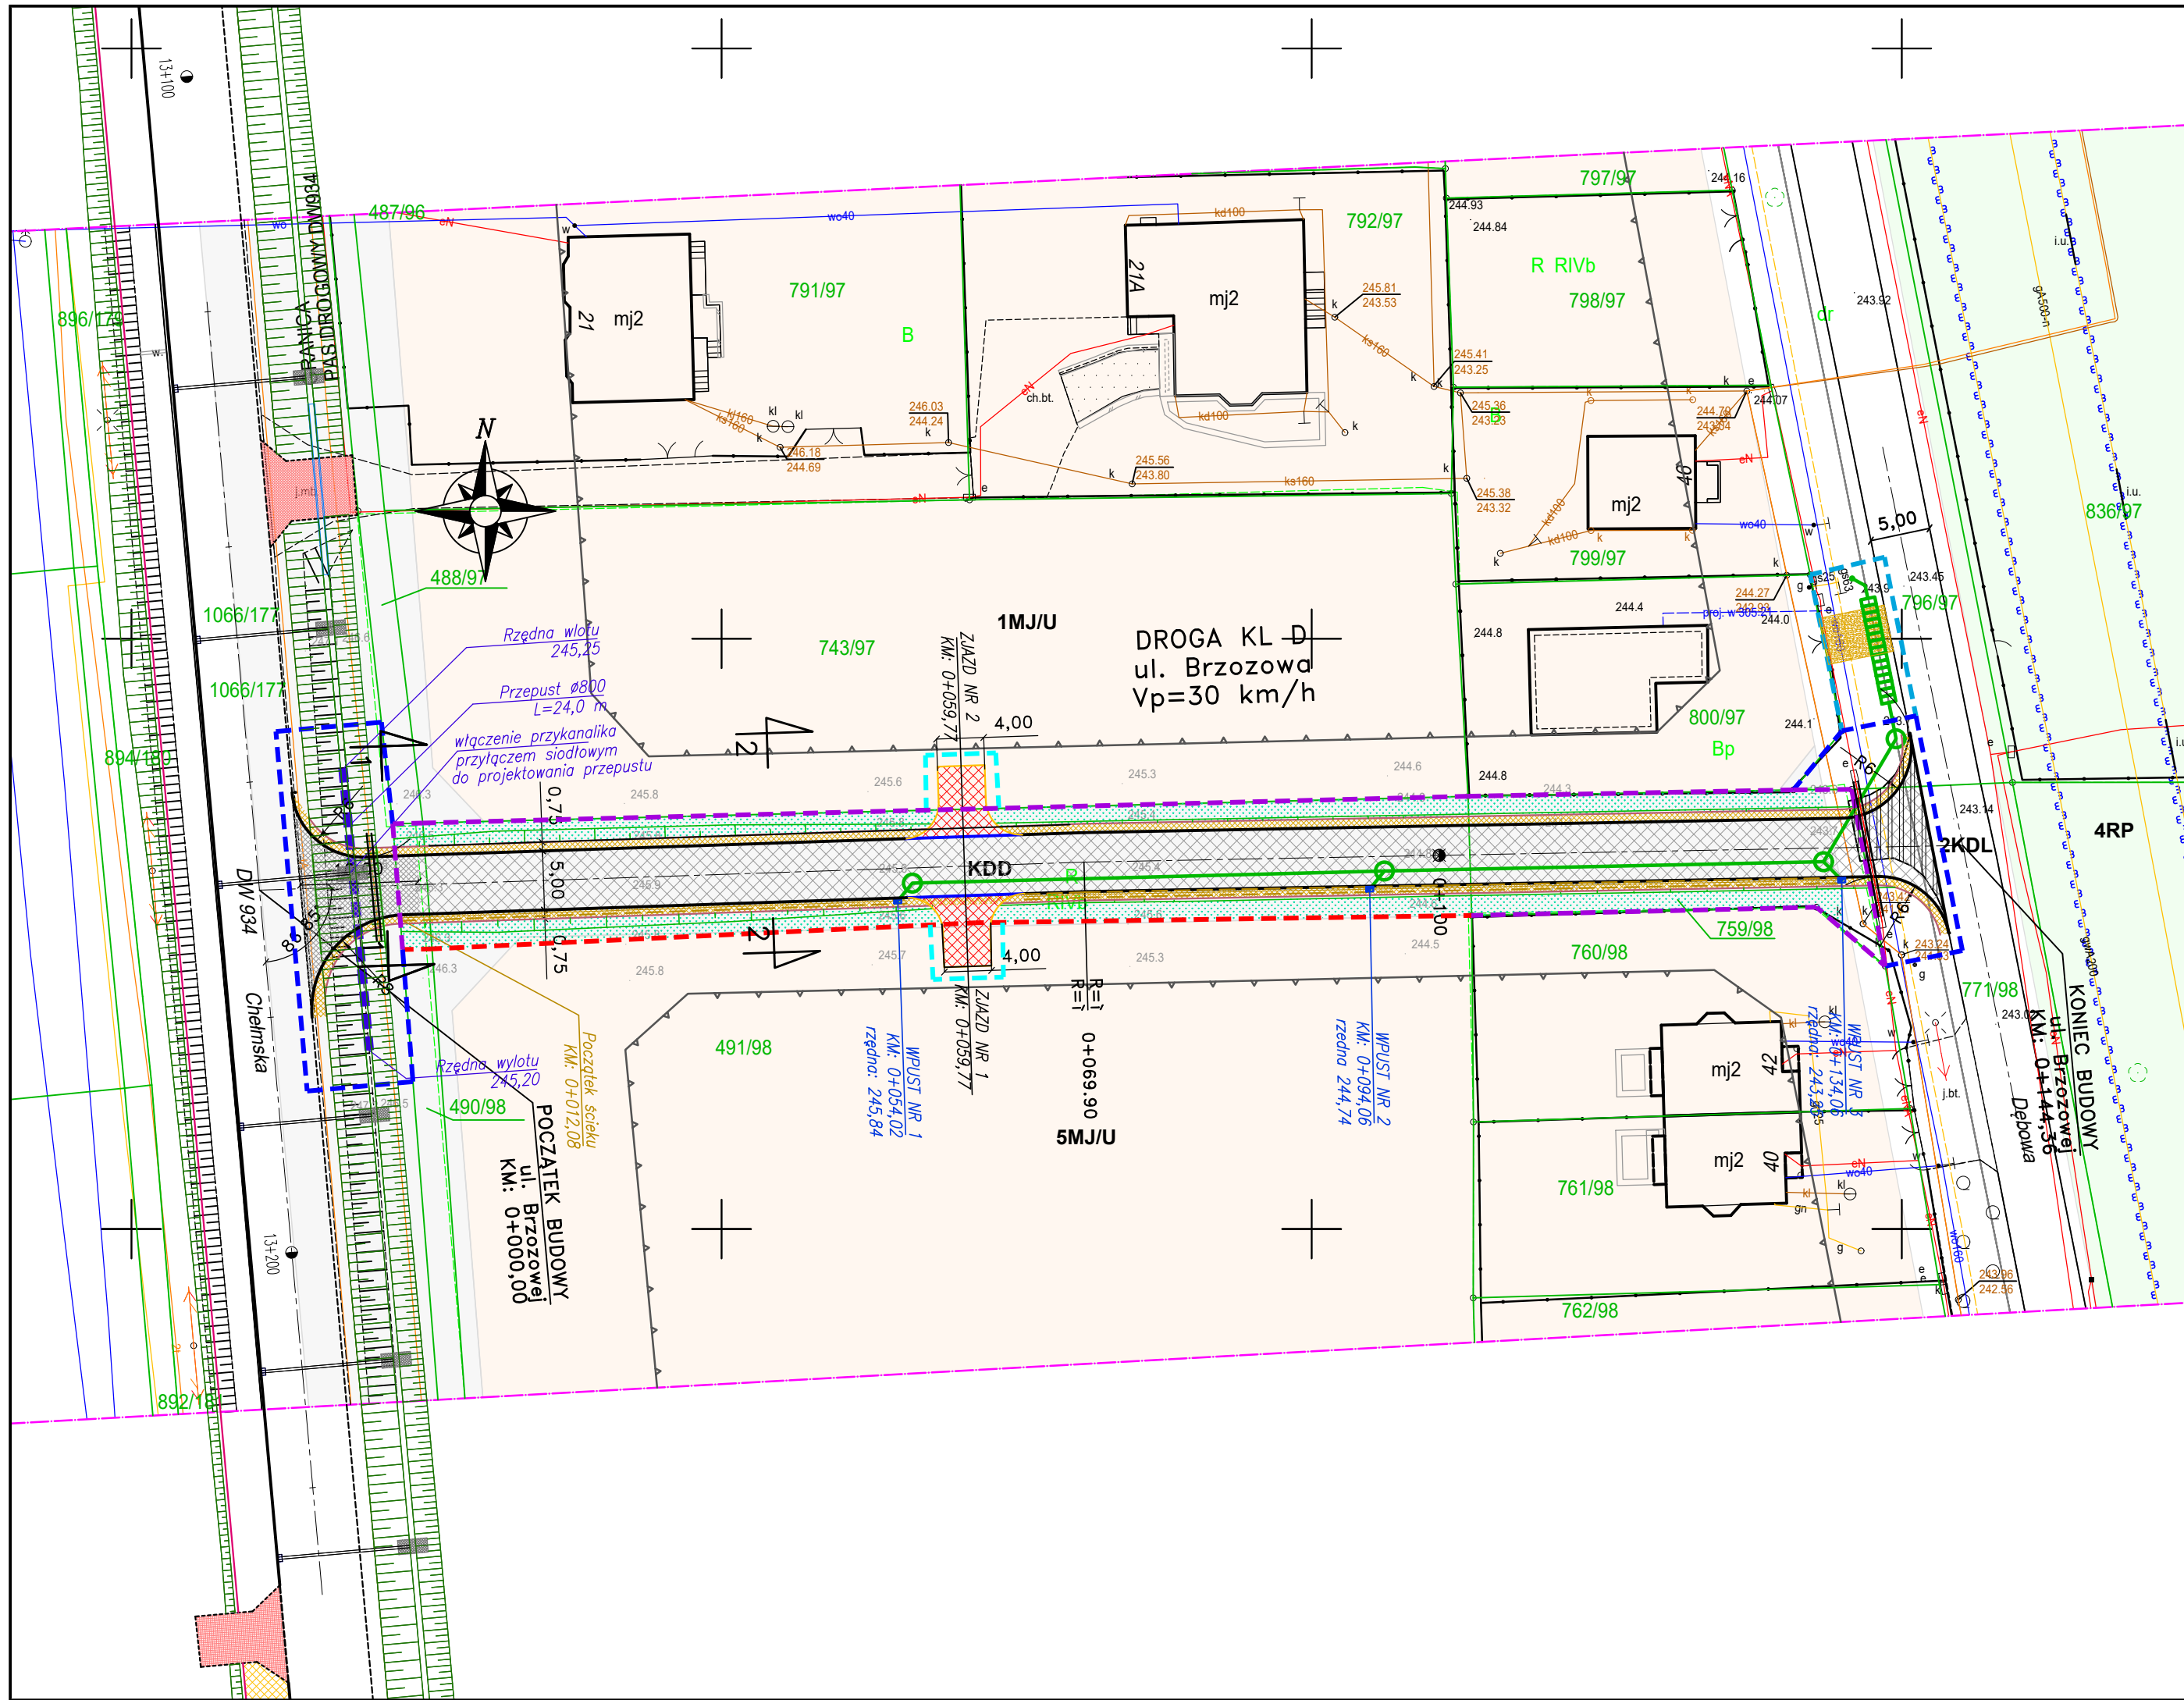

- LEGENDA:
- Projektowana granica pasa drogowego:**
- prowadzona po granicy nieruchomości;
 - stanowiąca linię podziału nieruchomości;
- Projektowana linia określająca ograniczenia w korzystaniu z nieruchomości dla realizacji obowiązków, o których mowa w art.11f ust. pkt. 8) w zakresie obowiązku:**
- przebudowy innych dróg publicznych
 - budowy lub przebudowy zjazdów
 - budowy lub przebudowy sieci uzbrojenia terenu
- istniejące granice działek
- 879/186 istniejące numery działek
- projektowa nawierzchnia jezdni – wzmocniona w granicy pasa drogowego DW934 – SMA
- projektowa nawierzchnia jezdni – beton asfaltowy
- projektowa nawierzchnia pobocza – kruszywo
- projektowa nawierzchnia zjazdu – kostka betonowa
- projektowe odtworzenie nawierzchni utwardzonej – nawierzchnia z kruszywa
- projektowane zielenie
- projektowane wykopy związane z budową lub zabezpieczeniem sieci uzbrojenia terenu
- rozbiórka istniejącego zjazdu z ul. Dębowej
- projektowana krawęż jezdni – opornik betonowy 12x25x100
- projektowana krawęż jezdni przy zjeździe – opornik betonowy 12x25x100
- projektowana krawęż zjazdu – opornik betonowy 12x25x100
- projektowana krawęż pobocza
- projektowany ściek korytkowy – betonowy
- projektowany przepust Ø800
- projektowany wpust deszczowy
- projektowana kanalizacja deszczowa
- proj. zabezpieczenie sieci elektroenergetycznej rurą ochronną dwudzielną
- proj. zabezpieczenie sieci teletechnicznej rurą dwudzielną

PROJEKTANT:		INWESTOR:	
Collective Way Biuro Projektów Inżynierii Ruchu Krzysztof Musz 41 - 300 Dąbrowa Górnicza, ul. Ratanice 27 tel. 506-792-170 / wiosenna_brzozowa@onet.pl		Gmina Chelm Śląski ul. Konarskiego 2 41 - 403 Chelm Śląski	
OBIEKT:			
Budowa drogi gminnej ul. Brzozowej w Chelmie Śląskim na odcinku od ul. Chelmskiej droga wojewódzka DW 934 do ul. Dębowej droga gminna			
BRANŻA:		STADIUM:	
DROGOWA		PAB	
TEMAT RYSUNKU:	NR RYS:	SKALA:	DATA:
PLAN SYTUACYJNY	DR-2	1:500	08.2023
PROJEKTOWAŁ:		PODPIS:	
mgr inż. Piotr Kniż			
upr. bud. nr SLK/4437/POOD/12			
do projektowania i kierowania robotami			
budowlanymi bez ograniczeń			
w specjalności inżynierskiej drogowej			
SPRAWDZIŁ:		PODPIS:	
mgr inż. Jarosław Lewczuk			
upr. bud. nr SLK/5744/PWOD/14			
do projektowania i kierowania robotami			
budowlanymi bez ograniczeń			
w specjalności inżynierskiej drogowej			