


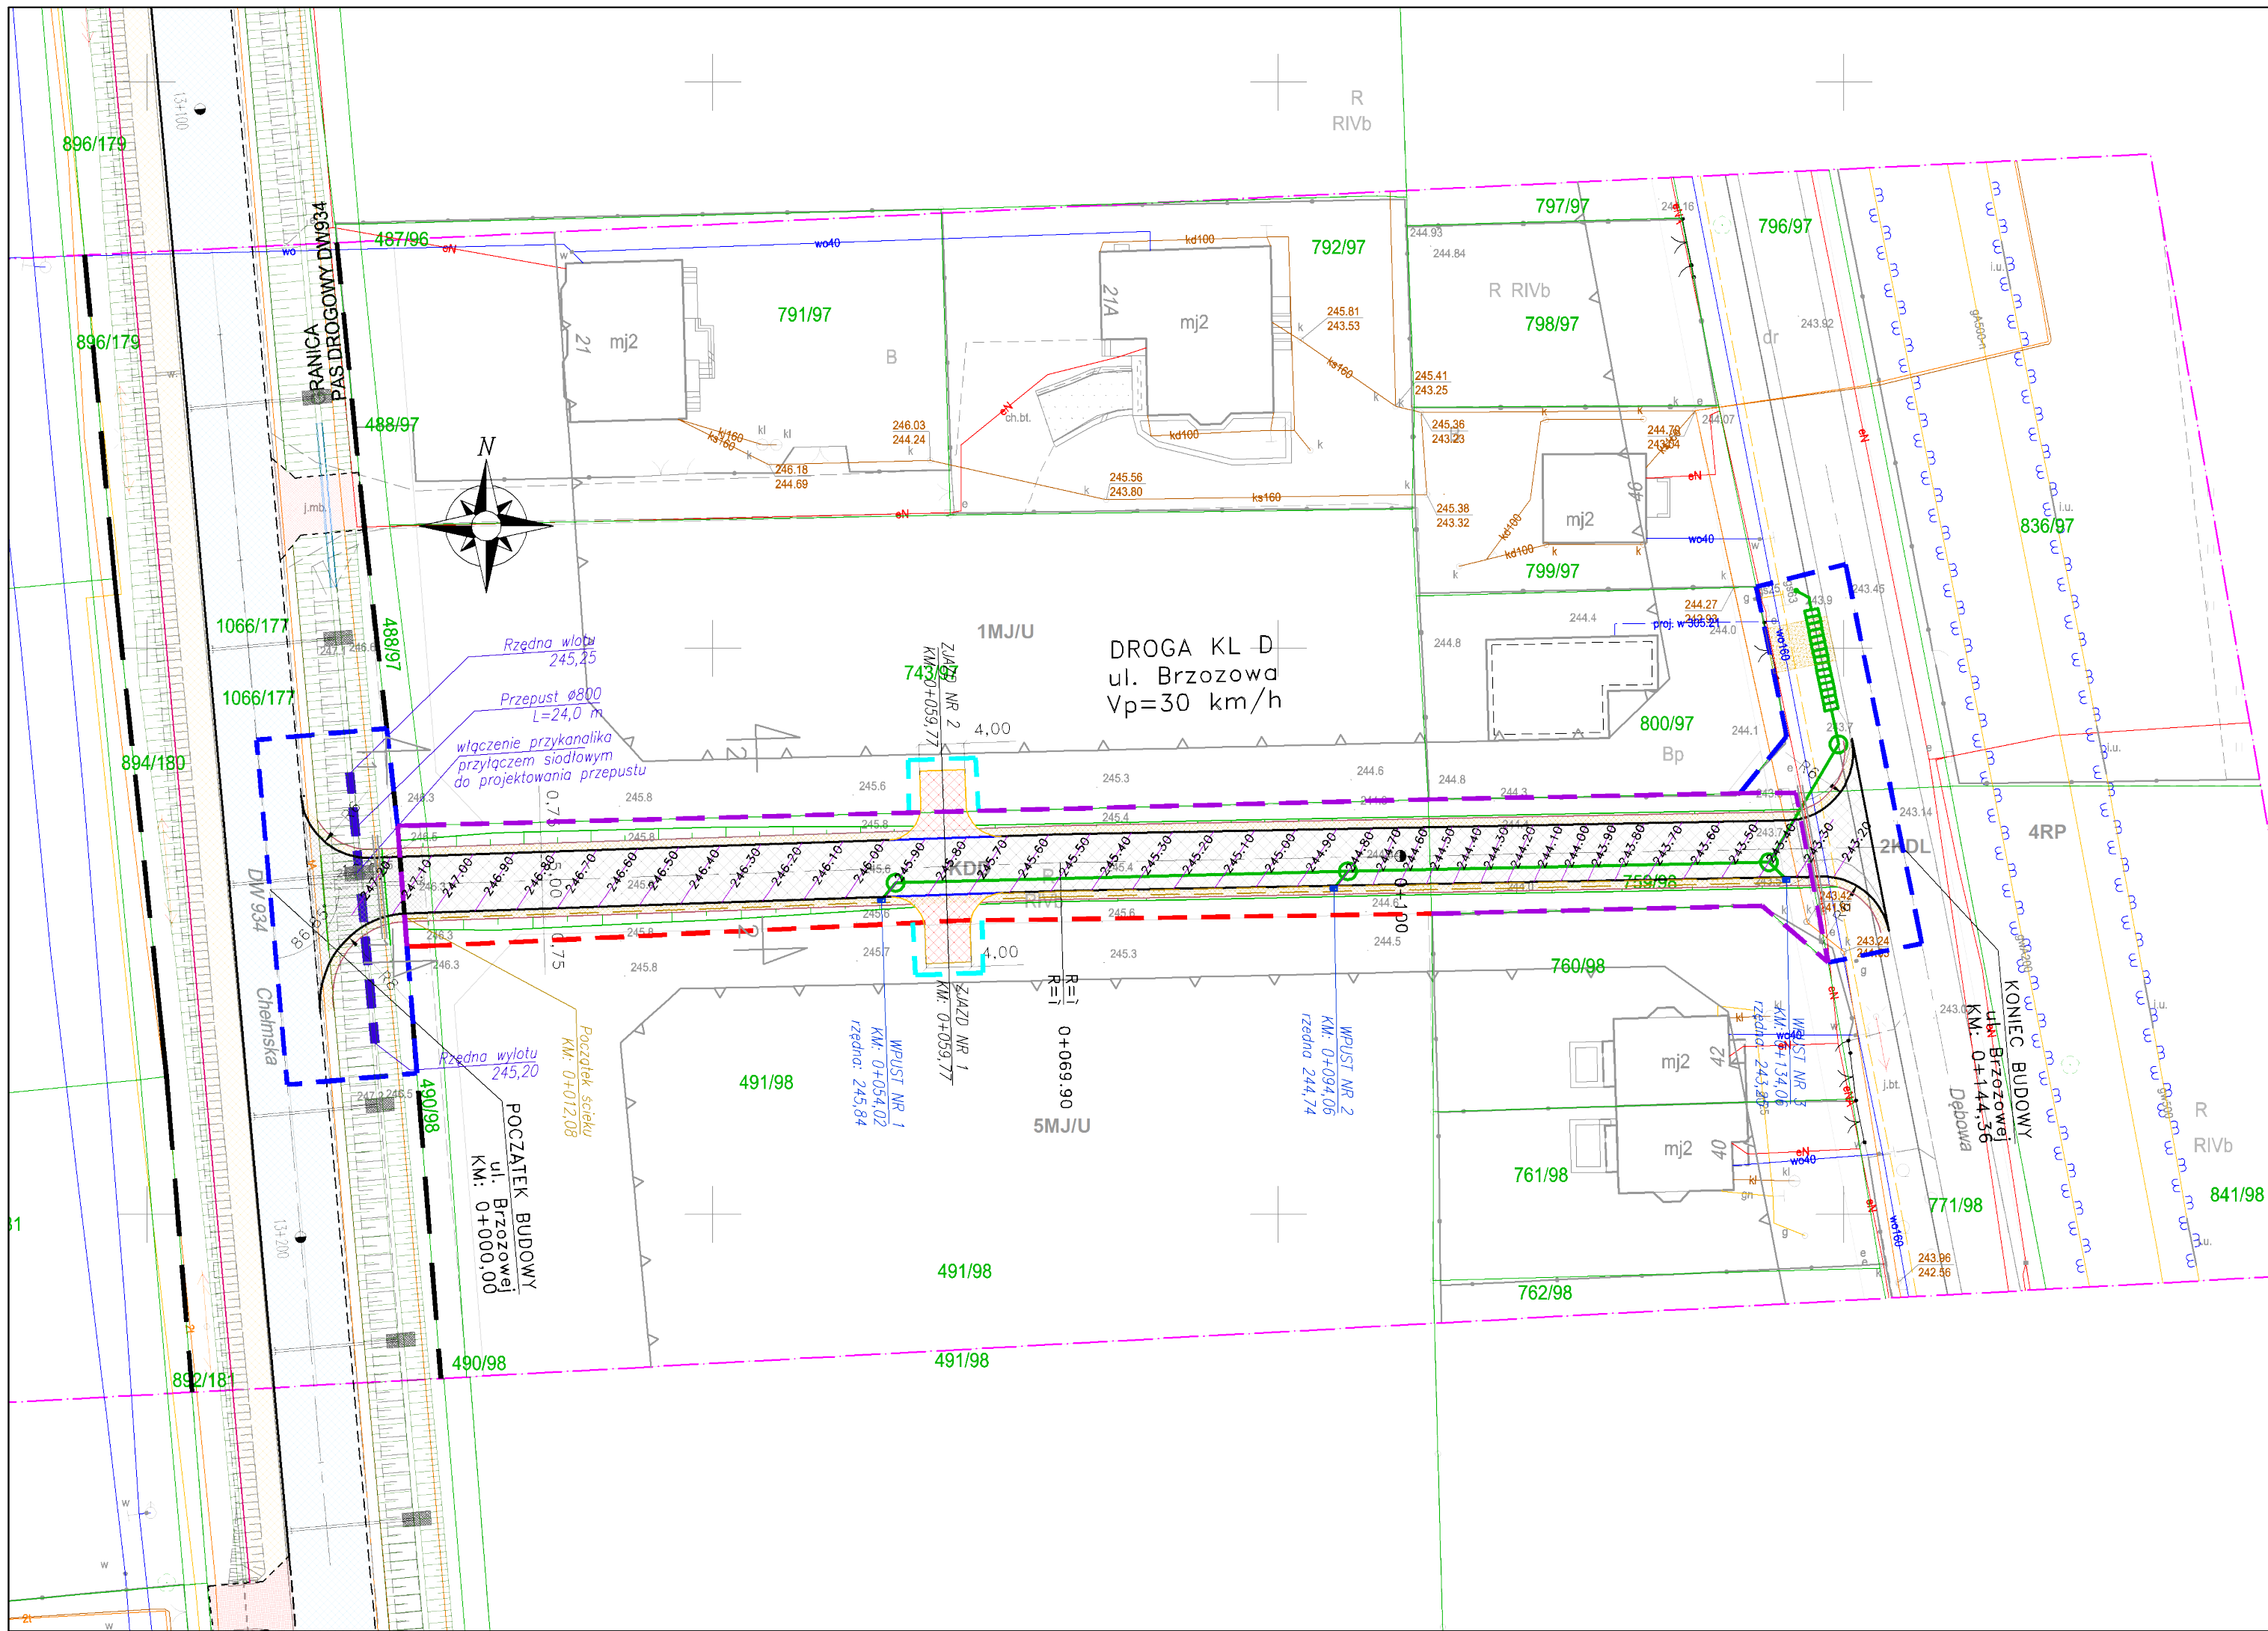

LEGENDA:			
-246.80-		PROJ. WARSTWICE skok co 0,1m	