


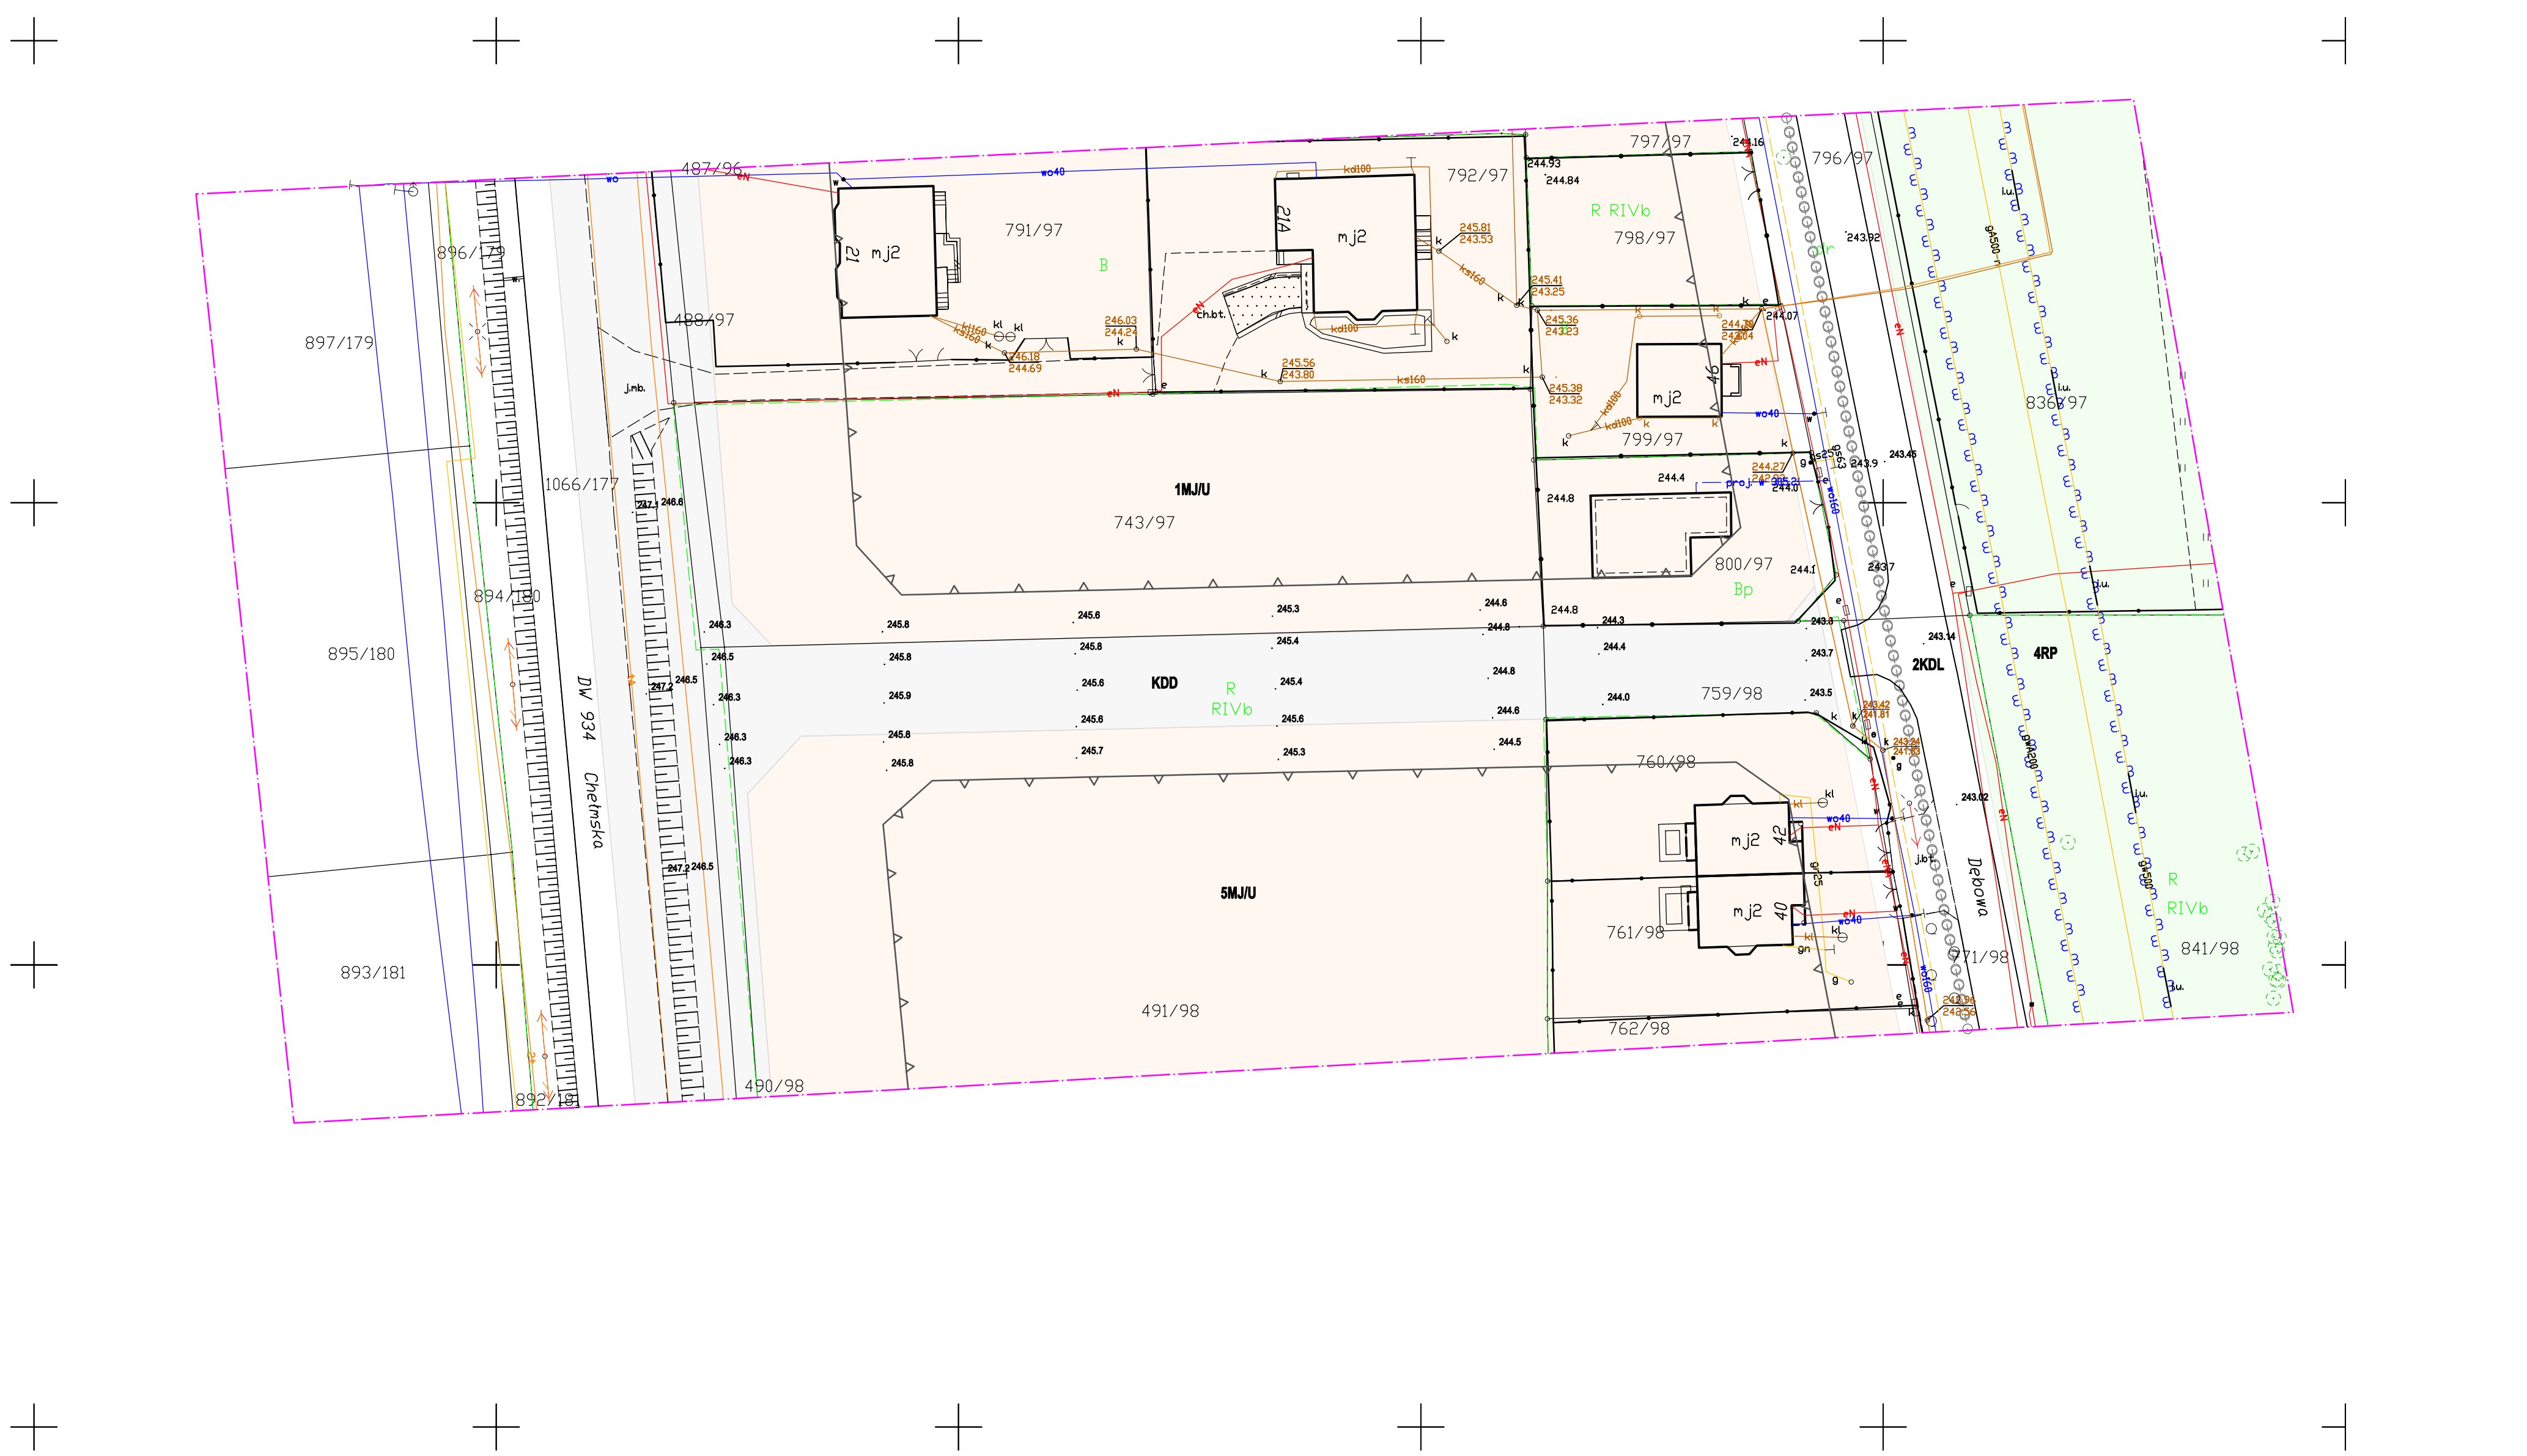

Legenda:

MAPA DO CELÓW PROJEKTOWYCH

SKALA 1:500

- | | |
|---|---|
| MJU | teren zabudowy jednorodzinnej z usługami na wyodrębnionych działkach |
| KDL | drogi lokalne |
| KDD | drogi dojazdowe |
| RP | tereny drogi publicznej klasy "lokalna" |
| | linie rozgraniczające tereny o różnym przeznaczeniu lub różnych zasadach zagospodarowania |
|  | nieprzekraczalna linia zabudowy |
|  | sieć gazowa wysokopiętna |
|  | ścieżki rowerowe |

MAPA DO CELÓW PROJEKTOWYCH

SKALA 1:500

INFORMACJE O OBIEKcie
ul. Brzozowa, dz. 490/98, 491/98, 759/98, 1066/177
Miejscowość: Chelm Śląski
Jednostka ewidencyjna: 241405_2, Chelm Śląski
Orzeb ewidencyjny: 241405_2.0001, Chelm Śląski
Układ współrzędnych: prostokątnych płaskich 2000
Układ wysokości: PL-EVRF2007-NH
Oznaczenie kancelaryjne: G-GO.6640.2386.2021
Data opracowania mapy: 9.12.2021r.
Zakres aktualizacji: _____

GEOCAL Michał Müller
ul. Gamrot 18a, 41-403 Chetm Śląski
tel. 502 384 504

MAPEŁ SPORZĄDZIŁ

mgr inż. Ryszard Kastelik
nr upr. 17637 zakres 1 i 2